

Projektētās teritorijas shēma pirms zemes ierīcības projekta izstrādes

"ZEMKOPIBAS MINISTRIJAS NEKUSTAMIE ĪPAŠUMI"
Zemgales reģiona meliorācijas nodaļa

AS "SADALES TĪKLS"
Elektroinženieris

Nekustamā īpašuma "Kalna Krasti" īpašnieks
SIA "Vecsiljāņi" valdes loceklis

Saskaņots

Ainārs Ābele

elektroniski
27.07.2022

Armands Dobelis

elektroniski
Nr.309020-22/P-85214
01.08.2022


Juris Sprukulis

27.07.2022

Projektētās zemes vienības				Apgrūtinājumi	
Nr.	Kadastra apzīmējums	Platības no esošajām zemes vienībām	Platība*	kārtas Nr.	klasifikācijas kods
1.	32920040066	22.30 ha no 32920040050	22.30 ha	1. 2. 3. 4.	7312050201 7311050200 7311040900 7311020103
2.	32920040067	9.66 ha no 32920040050	9.66 ha	5. 6. 7. 8. 9. 10.	7311020103 7311050200 7311040900 7311041000 7312050101 7312050201
3.	32920040068	6.93 ha no 32920040050	6.93 ha	1. 2. 3. 4. 5.	7312050201 7311050200 7311040900 7311020103 7311020103
4.	32920040069	0.62 ha no 32920040050	0.62 ha	5. 6. 7. 9. 10. 11. 12.	7311020103 7311050200 7311040900 7312050101 7312050201 7312050101 7315030100
5.	32920040070	0.41 ha no 32920040050	0.41 ha	1. 10. 12.	7312050201 7312050201 7315030100
			kopā: 39.92 ha		

* Veicot zemes kadastrālo uzmērīšanu, projektēto zemes vienību platības var tikt precizētas.

Projektētās teritorijas shēma pēc zemes ierīcības projekta izstrādes

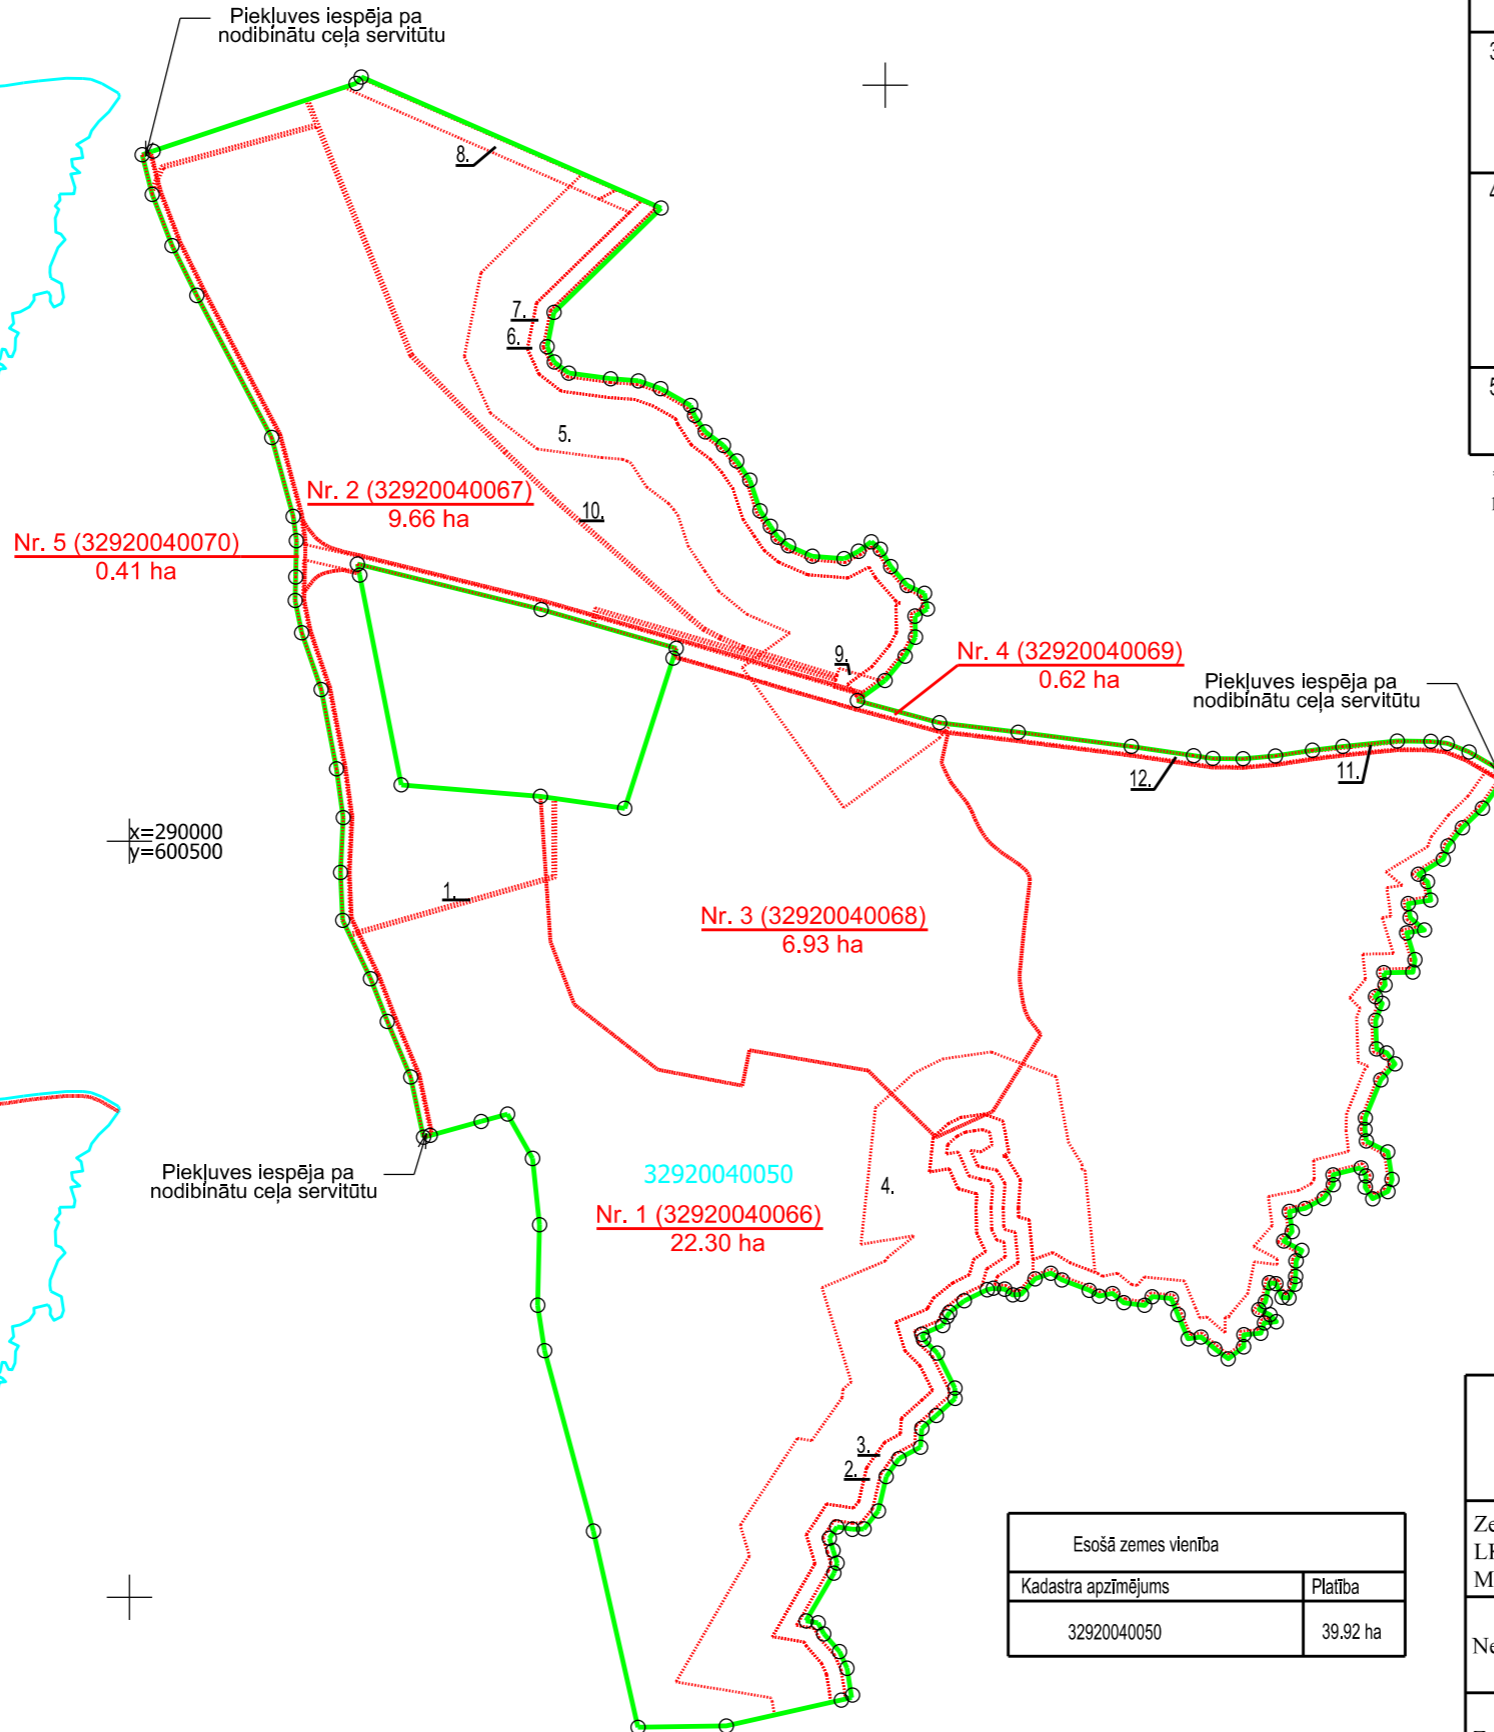

Apzīmējumi:

- 32920040050 esošās zemes vienības kadastra apzīmējums
- esošās zemes vienības robeža ar robežpunktu
- zemes ierīcības projekta robeža
- - - projektēto zemes vienību robežas
- · - · - projektētās zemes vienības kadastra apzīmējums un platība
- · - · - nekustamā īpašuma apgrūtinājuma robeža

Esošā zemes vienība	
Kadastra apzīmējums	Platība
32920040050	39.92 ha

Zemes ierīcības projekts "Kalna Krasti", Vietalvas pagasts, Aizkraukles novads

Zemes ierīcības projekta grafiskās daļas mērogs 1: 5 000 LKS-92 koordinātu sistēma Mēroga koeficients 0.999725	Kartogrāfiskā pamatne: zemes robežu plāns M 1: 5 000 (G.Grunšteins 15.08.2017)
Nekustamā īpašuma "Kalna Krasti" īpašnieks	SIA "Vecsiljāņi"
Zemes ierīkotājs Gatis Grunšteins	Zemes ierīkotāja sertifikāts Nr. AA0106, izdots (29.08.2014.), derīgs līdz (28.08.2024).