



JUMTA PLĀNS

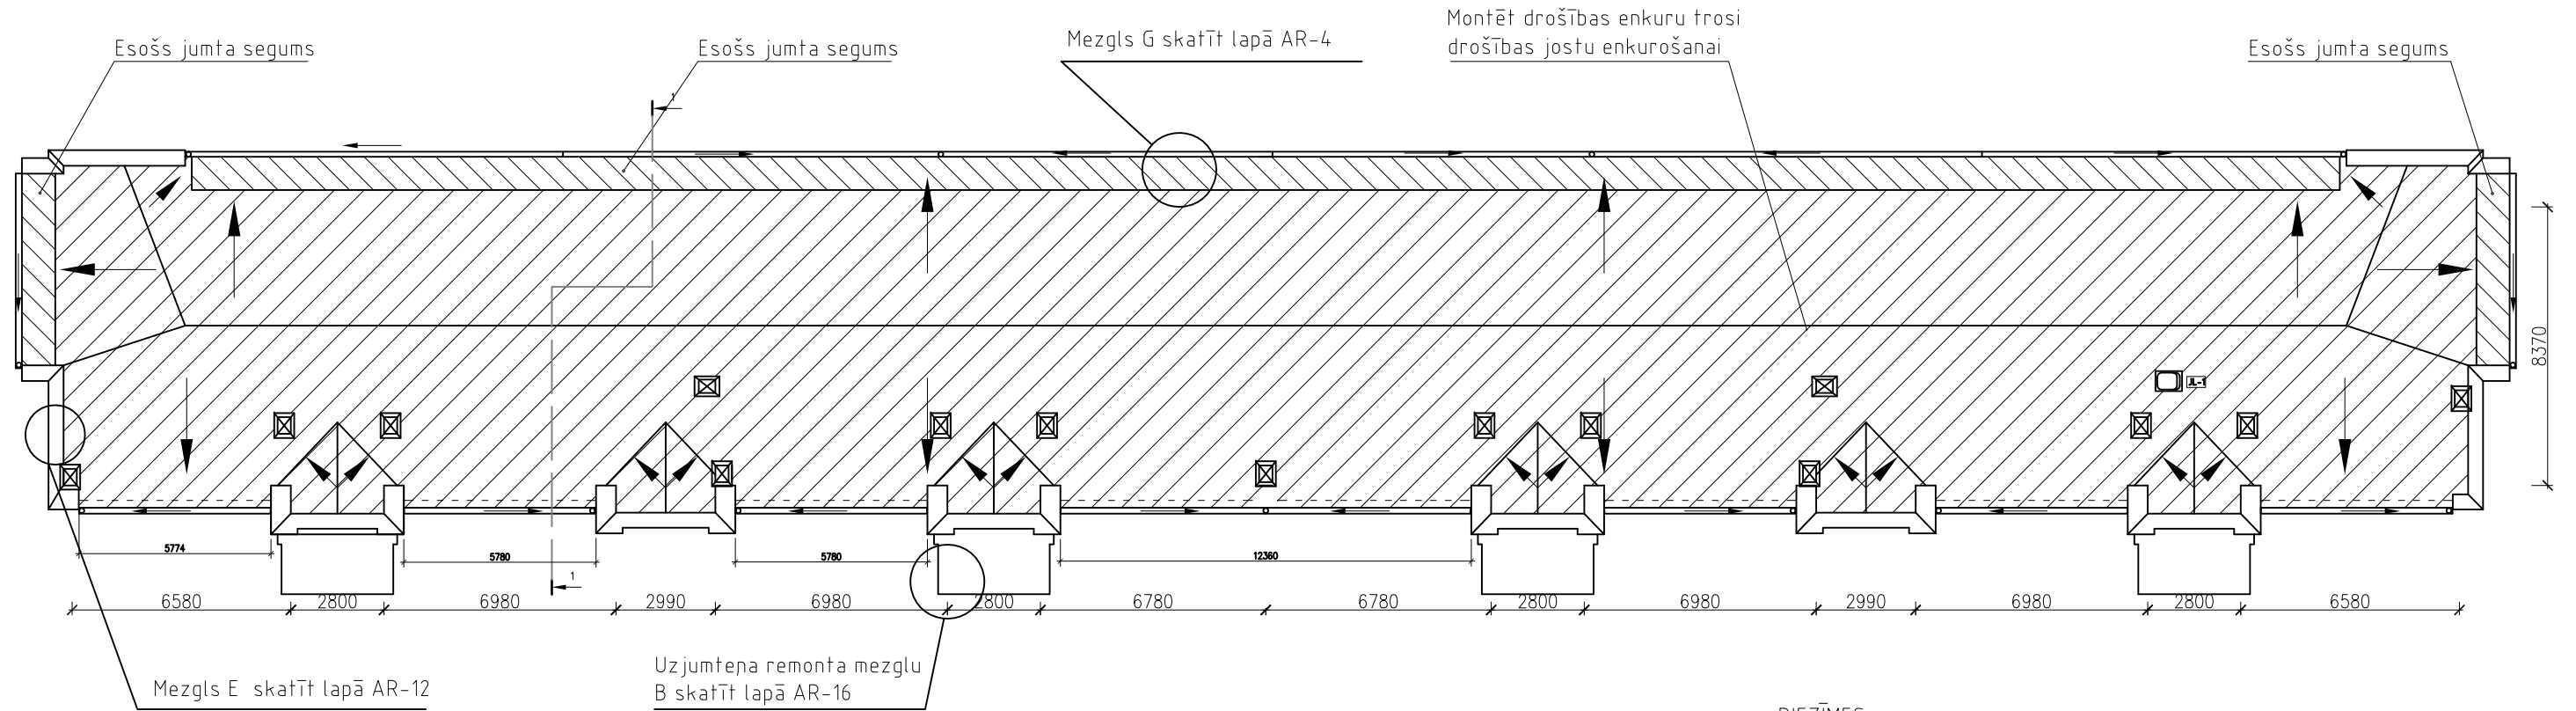

PIEZĪMES:

1. Pirms būvdarbu uzsākšanas precizēt izmērus objektā.
2. Iekšējais plānojums rādīts nosacīti, to nav paredzēts mainīt šī projekta ietvaros.
3. Jumta segumu projekta ietvaros paredzēts mainīt.
4. Materiālu specifikācijās apjomi doti bez pārlaidumiem un atgriezumiem.
5. Norādīto materiālu vietā drīkst izmantot līdzvērtīgus.

MEZGLIS G. JUMTA SILTINĀJUMS
M 1:10

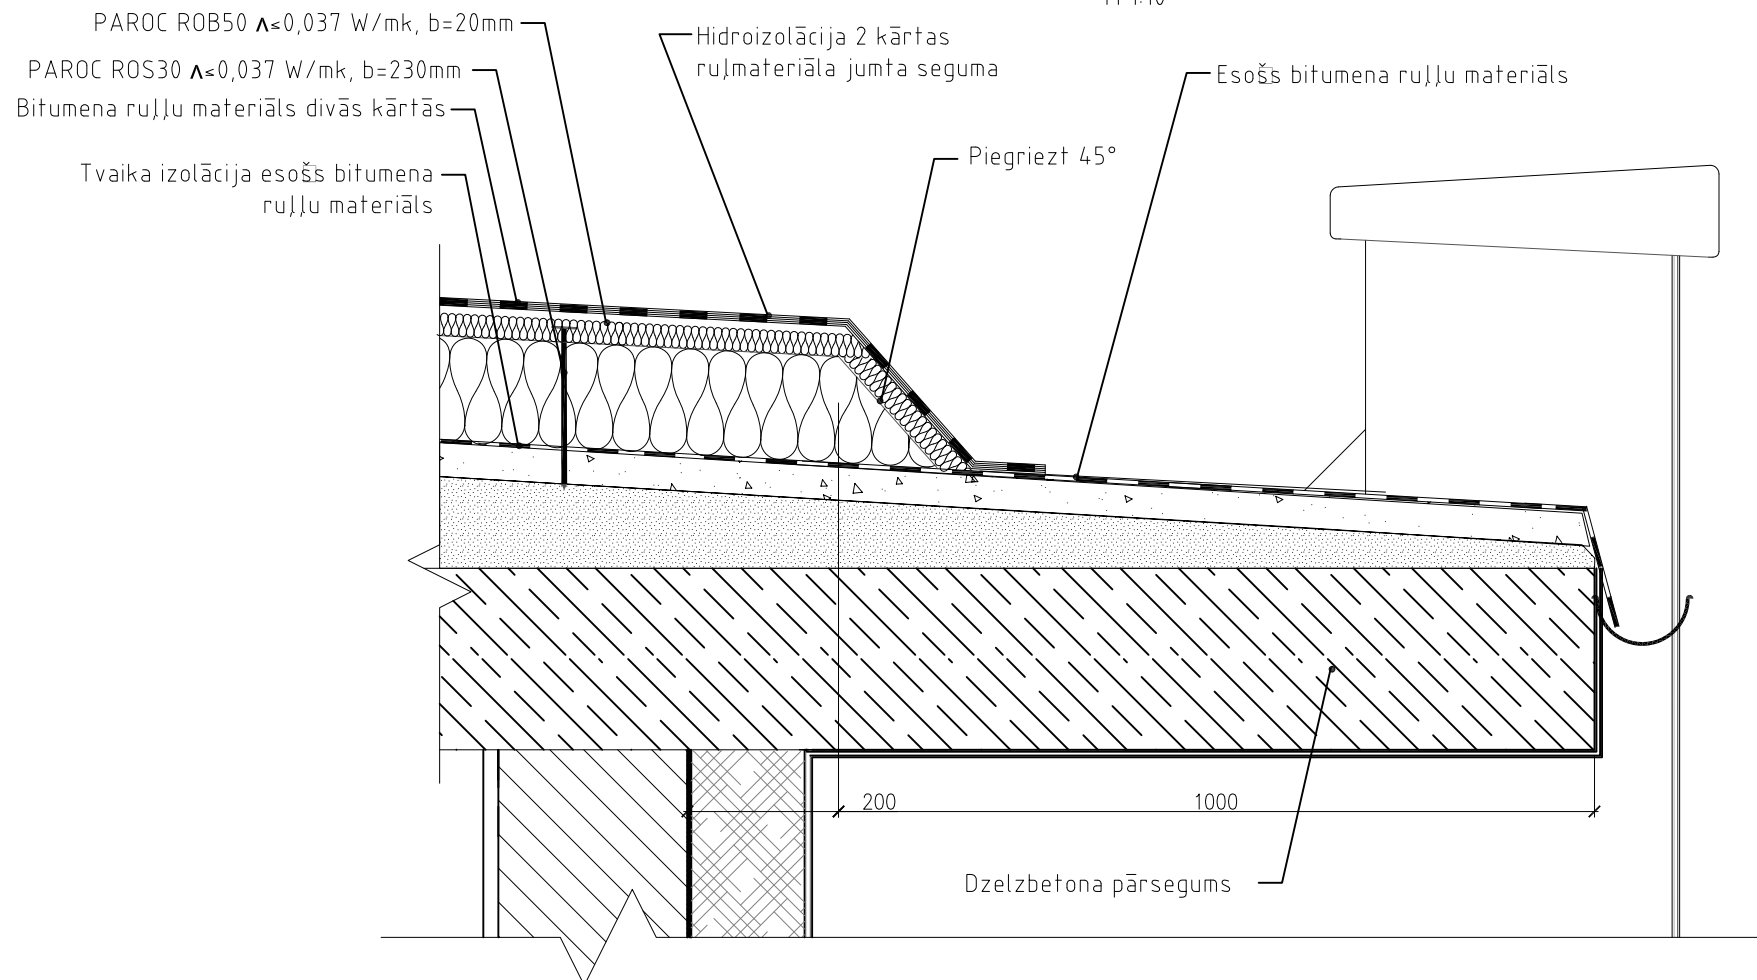

LIETOTIE APZĪMĒJUMI

	Jumta lūka (60x80 cm)
	Ventilācijas vēdkanāli, to nosedzošie jumtīpi
	Parapeta segums, profilēta tērauda loksnes ar PE pārklājumu
	Jumta segums, bitumena ruļļu materiāls 2 kārtās
	Esošs jumta segums, vietās kur jumts netiek siltināts

Pasūt.:	SIA "Kokneses Komunālie pakalpojumi" 48703001147		
Objekts:	Daudzdzīvokļu dzīvojamās mājas Blaumapa ielā 20, Koknesē, ēkas fasādes vienkāršotās atjaunošanas apliecinājuma karte		
Lapa:	JUMTA PLĀNS	AR-4	
Autors:	SIA „Kalks” Reg.Nr. 40103523129, Draudzības iela 15, Ogre, Ogres nov. LV5001.	Mērogs:	1:200
		Marka:	AR
		Pasūt./	2019-4
		arh. Nr.:	
AR daļas vadītājs:	L. Melece		20.08.2019.
Izstrādāja:	G. Kalniņš		20.08.2019.