



Projektētās teritorijas shēma pirms zemes ierīcības projekta izstrādes

Projektētās teritorijas shēma pēc zemes ierīcības projekta izstrādes

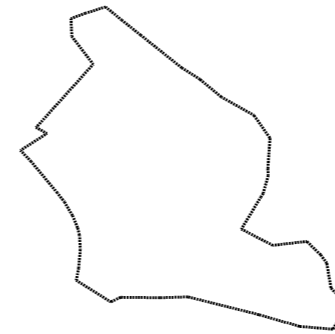

Esošā zemes vienība	
Kadastra apzīmējums	Platība
32920030043	37.6 ha

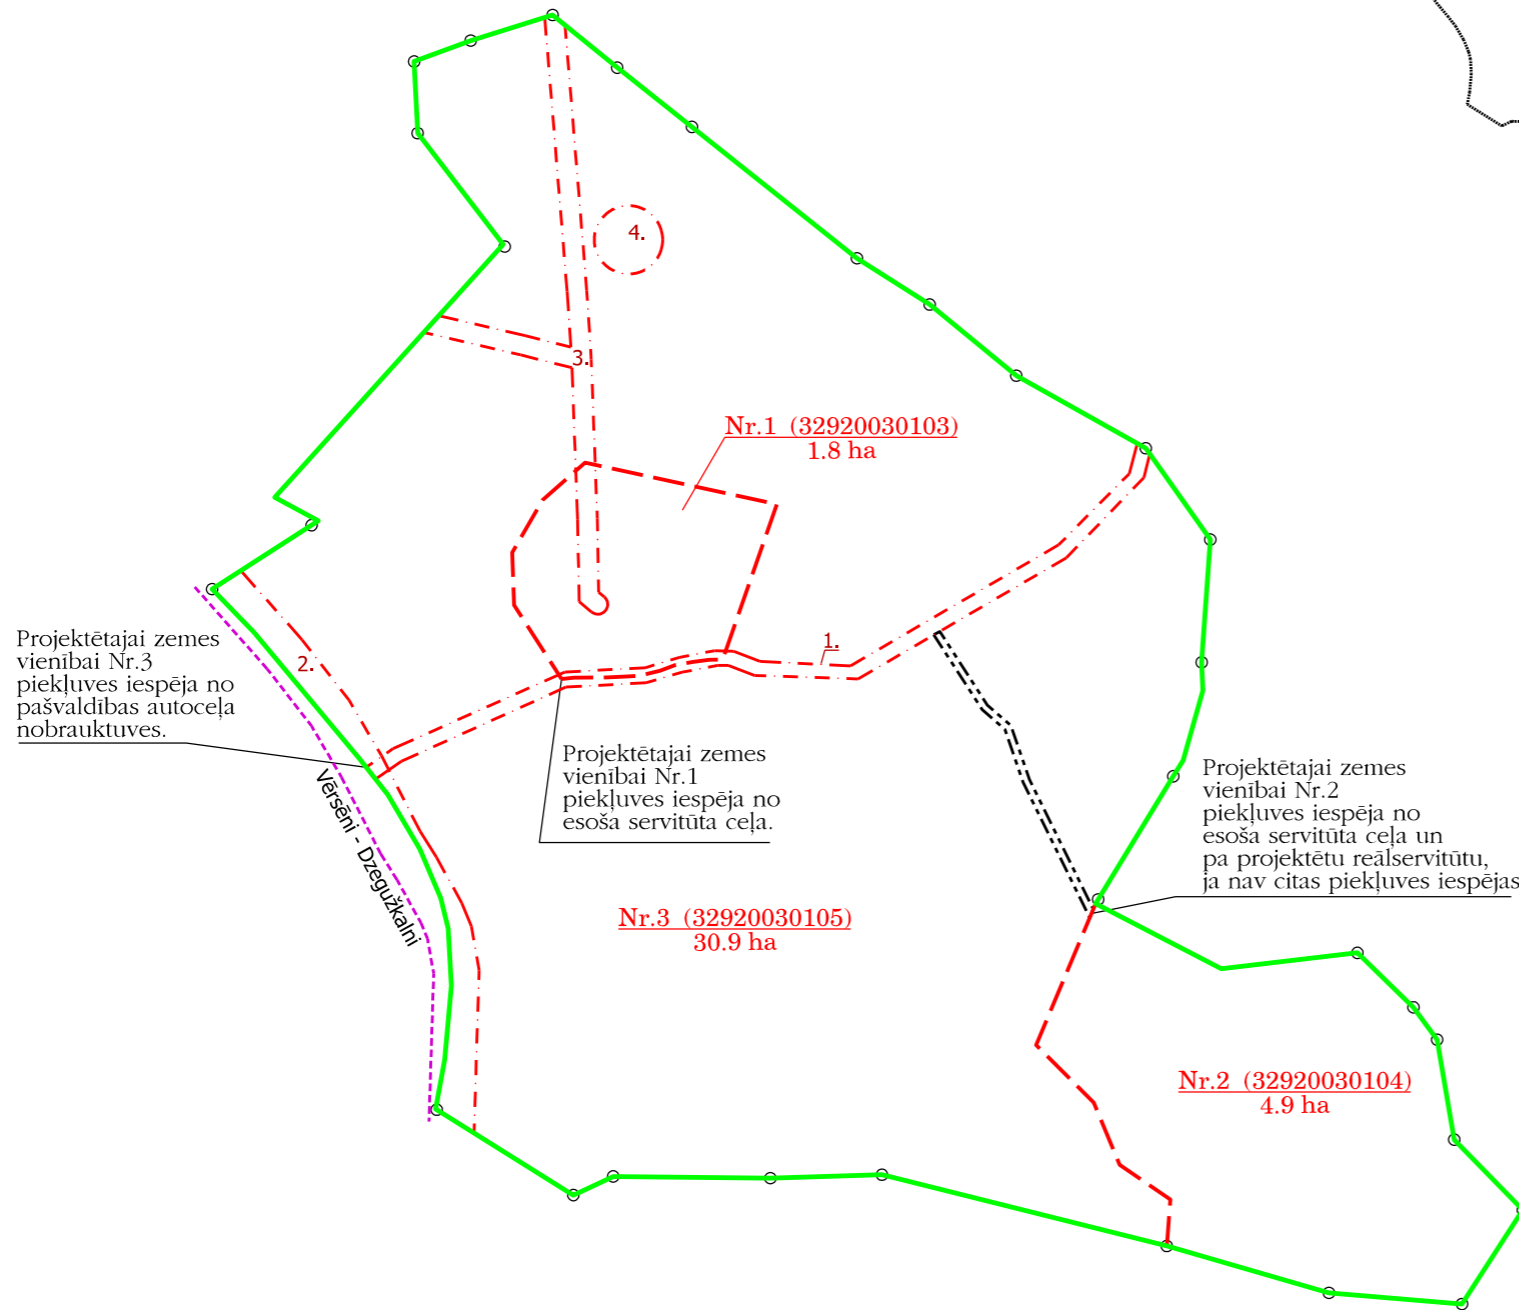

Projektētās zemes vienības			Apgrūtinājumi		
Nr.	Kadastra apzīmējums	Platības no esošajām zemes vienībām	Platība*	Kārtas Nr.	Klasifikācijas kods
1	32920030103	1.8 ha no 32920030043	2.0 ha	1 3	7315030100 7312050101
2	32920030104	4.9 ha no 32920030043	10.3 ha	-	-
3	32920030105	30.9 ha no 32920030043	10.3 ha	1 2 3 4	7315030100 7312030303 7312050101 7313080300
Kopā:			37.6 ha		

*Veicot zemes kadastrālo uzmērīšanu, projektēto zemes vienību platības var tikt precizētas.

Apzīmējumi:

- 32920030043 esošās zemes vienības kadastra apzīmējums
- ⊙--- esošās zemes vienības robeža ar robežpunktiem
- zemes ierīcības projekta robežas
- - - - - projektētās zemes vienības robeža
- Nr.1 (32920030103) 1.8 ha** projektētās zemes vienības kadastra apzīmējums un platība
- · - · - nekustamā īpašuma apgrūtinājuma robeža
- · - · - teritorijas robeža, kas var kalpot ceļa servitūta tiesības nodibināšanai

AS "Sadales tīkli"	Saskaņots	
	S.Šeikins	10.05.2023.

Zemes ierīcības projekts Aizkraukles novads, Vietalvas pagasts, "Lapsas"	
Zemes ierīcības projekta grafiskās daļas mērogs 1: 5000 LKS-92 koordinātu sistēma Mēroga koeficients: 0.999753	Kartogrāfiskā pamatne: VZD Aizkraukles rajona nodaļa Mērniecības birojs zemes robežu plāns M: 1:10 000 plāns izgatavots: 11.05.1998.
Nekustamā īpašuma "Lapsas" īpašnieces Ilzes Kiseļevas pilnvarotā persona	Toms Skujiņš
Zemes ierīkotājs Gatis Davidāns Projekta izgatavošanas datums 28.04.2023.	Sertifikāts CA Nr.0037, izsniegts 12.08.2022., derīgs līdz 11.08.2027.