


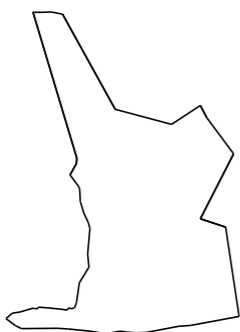

Projektētās teritorijas shēma
pirms zemes ierīcības projekta
izstrādes

Projektētās teritorijas shēma
pēc zemes ierīcības projekta
izstrādes




Esošās zemes vienības	
Kadastra apzīmējums	Platība
32580080215	25.52
Kopā: 25.52 ha	

x=272000
y=594500

Projektētās zemes vienības				Apgrūtinājumi	
Nr.	Kadastra apzīmējums	Platība no esošajām zemes vienībām	Platība	Kārtas Nr.	Klasifikācijas kods
1.	32580080326	23.52 ha no 32580080215	23.52 ha	1.	7312050101
				2.	7312030303
				3.	7312050201
				4.	7312050201
				5.	7312050101
				6.	7311040900
				7.	7311020107
				8.	7311050200
				9.;10.	7315030100
				2.	32580080327
7.	7311020107				
8.	7311050200				
Kopā: 25.52 ha					

Piekluves iespēja pa projektētu
ceļa servitūta teritoriju, ja nav
citas piekluves iespējas
(z.v. kad.apz. 32580070044)

Piekluves iespēja no
pašvaldības autoceļa

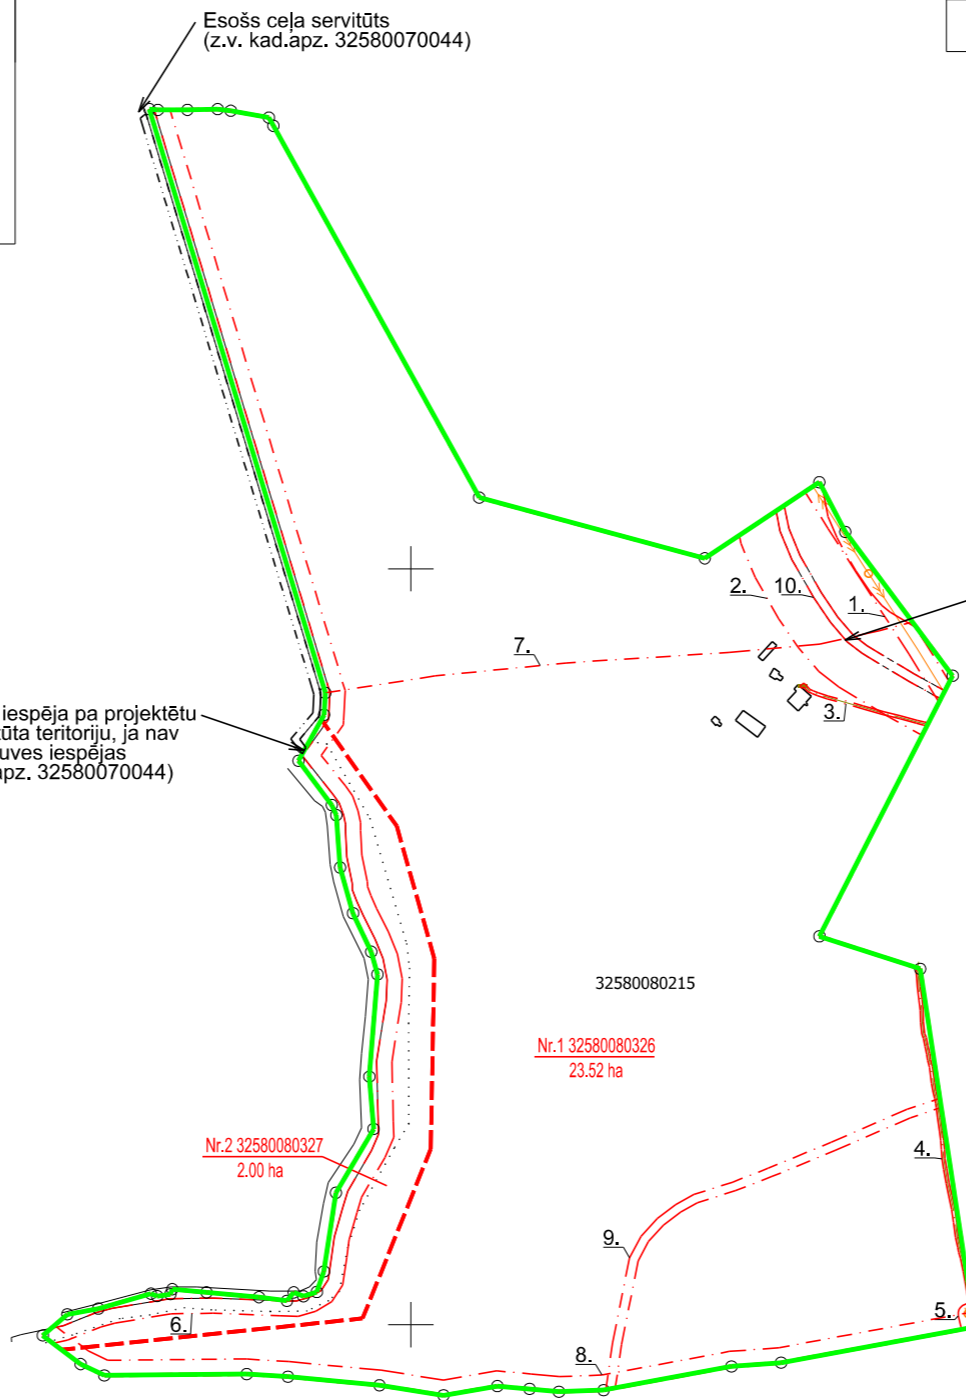

Informācija par zemes ierīcības projekta saskaņošanu					
Nr. p.k.	Institūcija	Institūcijas pārstāvis		Saskaņošanas datums	Lēmuma Nr.
		Vārds	Uzvārds		
1.	A/S "SADALES TĪKLS"	Vadlens	Dukulis	22.11.2023.	
2.	ZMNI	Jānis	Ķēniņš	22.11.2023.	

Apzīmējumi

- 32580080215 esošās zemes vienības kadastra apzīmējums
- esošās zemes vienības robeža ar robežpunktu
- zemes ierīcības projekta robeža
- projektēto zemes vienību robežas
- Nr.1 32580080326 23.52 ha projektētās zemes vienības kadastra apzīmējums un platība
- nekustamā īpašuma objekta apgrūtinājuma robežas
- teritorijas robeža, kas var kalpot ceļa servitūta tiesību nodibināšanai

* Veicot zemes kadastrālo uzmērīšanu, projektēto zemes vienību platības var tikt precizētas.

Zemes ierīcības projekts "Mežākas"Klintaines pag., Aizkraukles nov.		
Zemes ierīcības projekta grafiskās daļas mērogs 1:5000 Mēroga koeficients 0.999711 Koordinātu sistēma LKS - 92		Kartogrāfiskā pamatne: - zemes robežu plāns, izstrādājis mērnieks Dz. Ozoliņš 18.07.2007.. M. 1:5000
Nekustamā īpašuma "Mežākas" īpašnieks		Andris Auziņš
SIA "Latvijasmērnieks.lv" reģ. Nr. 40003783960 E. Smilģa iela 2A, Rīga, LV-1048, tālrunis 67821956 Zemes ierīkotājs: Anna Leimane	04.10.2023.	Sertifikāta Nr. AA0173, izdots 09.05.2022., derīgs līdz 08.05.2027.