


Projektētās teritorijas shēma pirms zemes ierīcības projekta izstrādes



Projektētās teritorijas shēma pēc zemes ierīcības projekta izstrādes

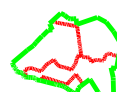

Esošās zemes vienības	
Kadastra apzīmējums	Platība
32700080006	63,23 ha


Projektētās zemes vienības				Apgrūtinājumi	
Nr.	Kadastra apzīmējums	Platības no esošajām zemes vienībām	Platība*	Kārtas Nr.	Klasifikācijas kods
1.	32700080063	22,88 ha no 32700080006	22,88	1. 2. 5. 6. 7. 14. 15. 17. 18.	7311020103 7311040900 7311041000 7311041000 7311041000 7311050200 7312050101 7312050201 7311041000
2.	32700080081	17,15 ha no 32700080006	17,15	4. 8. 9. 12. 13. 15. 17. 18. 21.	7311040900 7311041000 7311041000 7311041000 7312050101 7312050201 7311041000 7311041000
3.	32700080082	20,29 ha no 32700080006	20,29	3. 10. 11. 14. 15. 16. 17. 20. 22. 23.	7311040900 7311041000 7311041000 7311050200 7312050101 7312050101 7312050201 7311041000 7311041000 7312050500
4.	32700080083	2,91 ha no 32700080006	2,91	1. 3. 14. 19.	7311020103 7311040900 7311050200 7311040900
Kopā			63,23		

\* Veicot zemes kadastrālo uzmērīšanu, projektēto zemes vienību platības var tikt precizētas

		Saskaņots	
AS "Sadales tīkls"	.edoc	S.Šaņina	26.04.2024., P-118671
VSIA "Zemkopības ministrijas nekustamie īpašumi"	epastā	J.Ķēniņš	23.04.2024., Nr. 14300

**GEO telpa.lv**  
 Dati ievadīti Aizkraukles novada ADTI datubāzē  
 Reģistrācijas Nr. 20490-ZP-24-0870  
 2024. gada 26. aprīlī  
SIA "Geotelpiekie risinājumi", Reģ.nr.: 43603041044, Pils iela 14, Tukums, Tukuma novads, LV-3101  
 www.geotelpa.lv, tālr.: 27024516, e-pasts: dati@geotelpa.lv, info@geotelpa.lv

x=228500  
y=583500

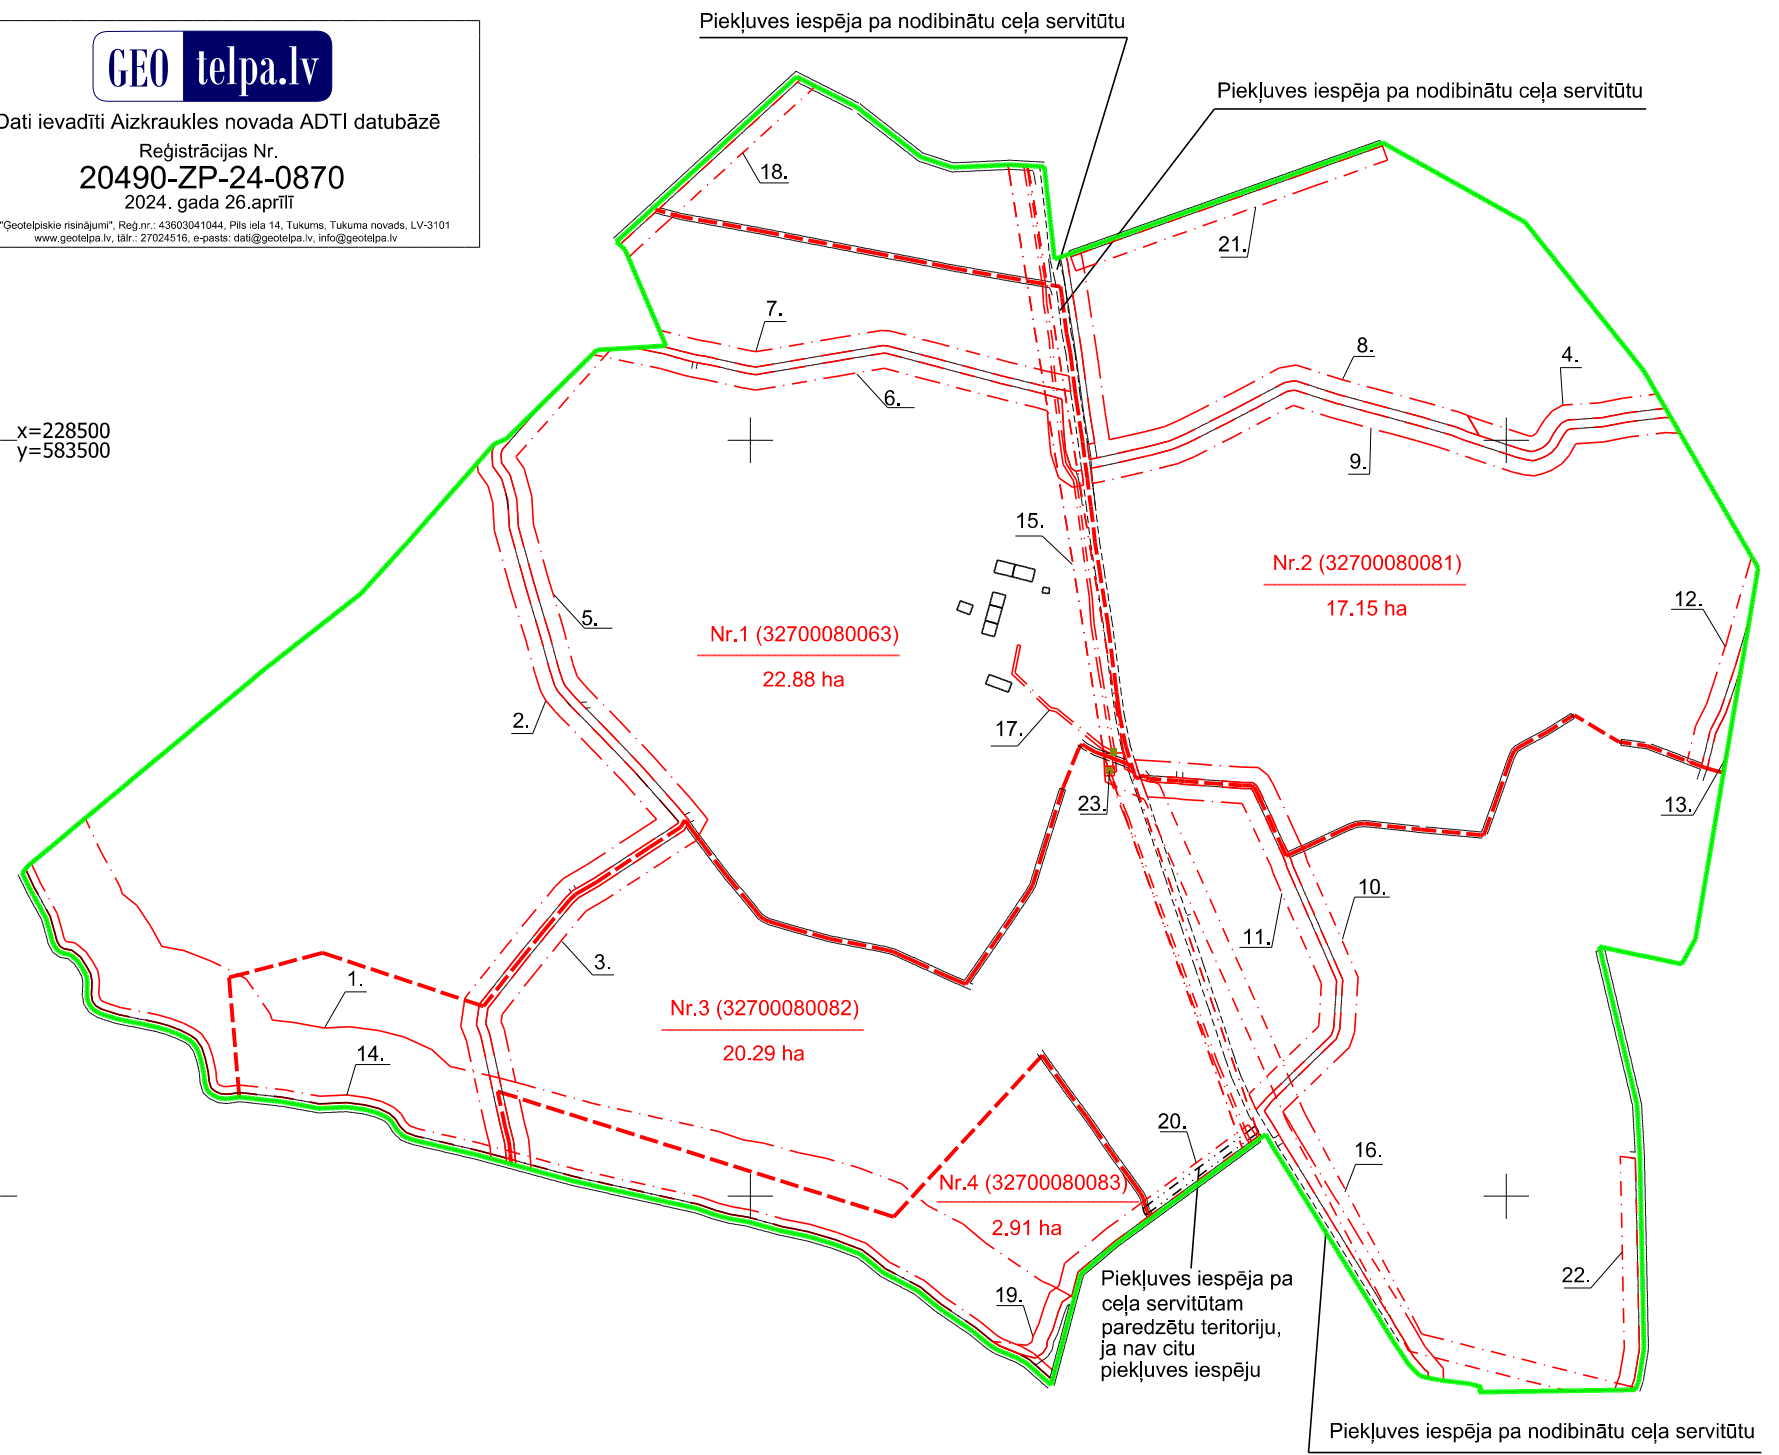

- 32700080006 Esošās zemes vienības kadastra apzīmējums
- Esošās zemes vienības robeža ar robežpunktu
- Zemes ierīcības projekta robeža
- Projektēto zemes vienību robežas
- Teritorijas robeža, kas var kalpot ceļa servitūta tiesības nodibināšanai
- Projektētās zemes vienības kadastra apzīmējums un platība
- Nekustamā īpašuma apgrūtinājuma robeža
- Būve, pagalms

Zemes ierīcības projekts			
"Saulieši", Neteras pagasts, Aizkraukles novads			
Zemes ierīcības projekta grafiskās daļas mērogs 1:5000 LKS - 92 koordinātu sistēma Mēroga koeficients : 0.999678	Kartogrāfiskā pamatne - zemes robežu plāns: SIA "Metrum" 20.02.2006. M 1:2000		
Projektam piekritu, iebildumu nav, SASKAŅOTS "Saulieši", Neteras pag., Aizkraukles novads īpašnieks	Lauma Jonaste	18.04.2024.	
Zemes ierīkotāja sertifikāta Nr. AA0050		Derīgs līdz 30.11.2025.	
Apliecinu, ka zemes ierīcības projekts izstrādāts atbilstoši normatīvo aktu prasībām, kas regulē zemes ierīcības projekta izstrādi		Zigmunds Avens	19.04.2024.
SIA "Latvijasmernieks.lv" reģ.nr. 40003783960, Eduarda Smiļģa iela 2A, Rīga LV - 1048 Rīgas reģiona birojs, Mālkalnes prospekts 3, Ogre, Ogres novads LV - 5001, 65035751			