


ESOŠĀ ZEMES VIENĪBA

Kadastra apzīmējums	Platība	Adrese/nosaukums	Nekustamā īpašuma lietošanas mērķis
32820080313	0.2714 ha	Daugavas iela 22, Skrīveri, Skrīveru pag., Aizkraukles nov.	0601* - 0.2714 ha

* - individuālo dzīvojamo māju apbūve

Projektētās teritorijas shēma pirms zemes ierīcības projekta Projektētās teritorijas shēma pēc zemes ierīcības projekta

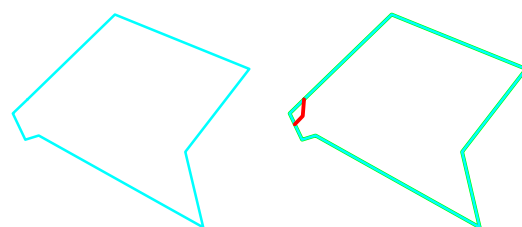


PROJEKTĒTĀS ZEMES VIENĪBAS

Nr.	Projektētās zemes vienības			Aprūtinājumi		Priekšlikumi							
	Kadastra apzīmējums	Platības no esošajām zemes vienībām	Platība	Kārtas Nr.	Klasifikācijas kods, platība	Adrese/ nosaukums	Nekustamā īpašuma lietošanas mērķis						
1.	32820080741	0.0019 ha no 32820080313	0.0019 ha	1.	7311020105 - 0.0009 ha	Piešķirt nekustamā īpašuma nosaukumu - "Autoceļš P32"	1101** - 0.0019 ha						
				2.	7311050200 - 0.0009 ha								
				4.	7312040100 - 0.0000 ha								
				6.	7316080100 - 0.0019 ha								
				2.	32820080742			0.2695 ha no 32820080313	0.2695 ha	1.	7311020105 - 0.0152 ha	Saglabāt esošo nekustamā īpašuma nosaukumu - "Daugavas iela 22" un adresi - Daugavas iela 22, Skrīveri, Skrīveru pag., Aizkraukles nov.	0601* - 0.2695 ha
										2.	7311050200 - 0.0040 ha		
3.	7312040100 - 0.0020 ha												
5.	7312050201 - 0.0021 ha												
Kopā			0.2714 ha	* - individuālo dzīvojamo māju apbūve; ** - zeme dzelzceļa infrastruktūras zemes nodalījuma joslā un ceļu zemes nodalījuma joslā.									

Kopā 0.2714 ha * - individuālo dzīvojamo māju apbūve;
** - zeme dzelzceļa infrastruktūras zemes nodalījuma joslā un ceļu zemes nodalījuma joslā.

Piezīmes:

Zemes ierīcības projekta izstrāde paredzēta būvprojekta "Valsts reģionālā autoceļa P32 Augšlīgatne - Skrīveri posma km 71,165 - 73,63 pārbūve" (būvatļauja BIS - BV- 4.5 - 2022 - 138) ietvaros, zemes atsavināšanai sabiedrības vajadzībām.

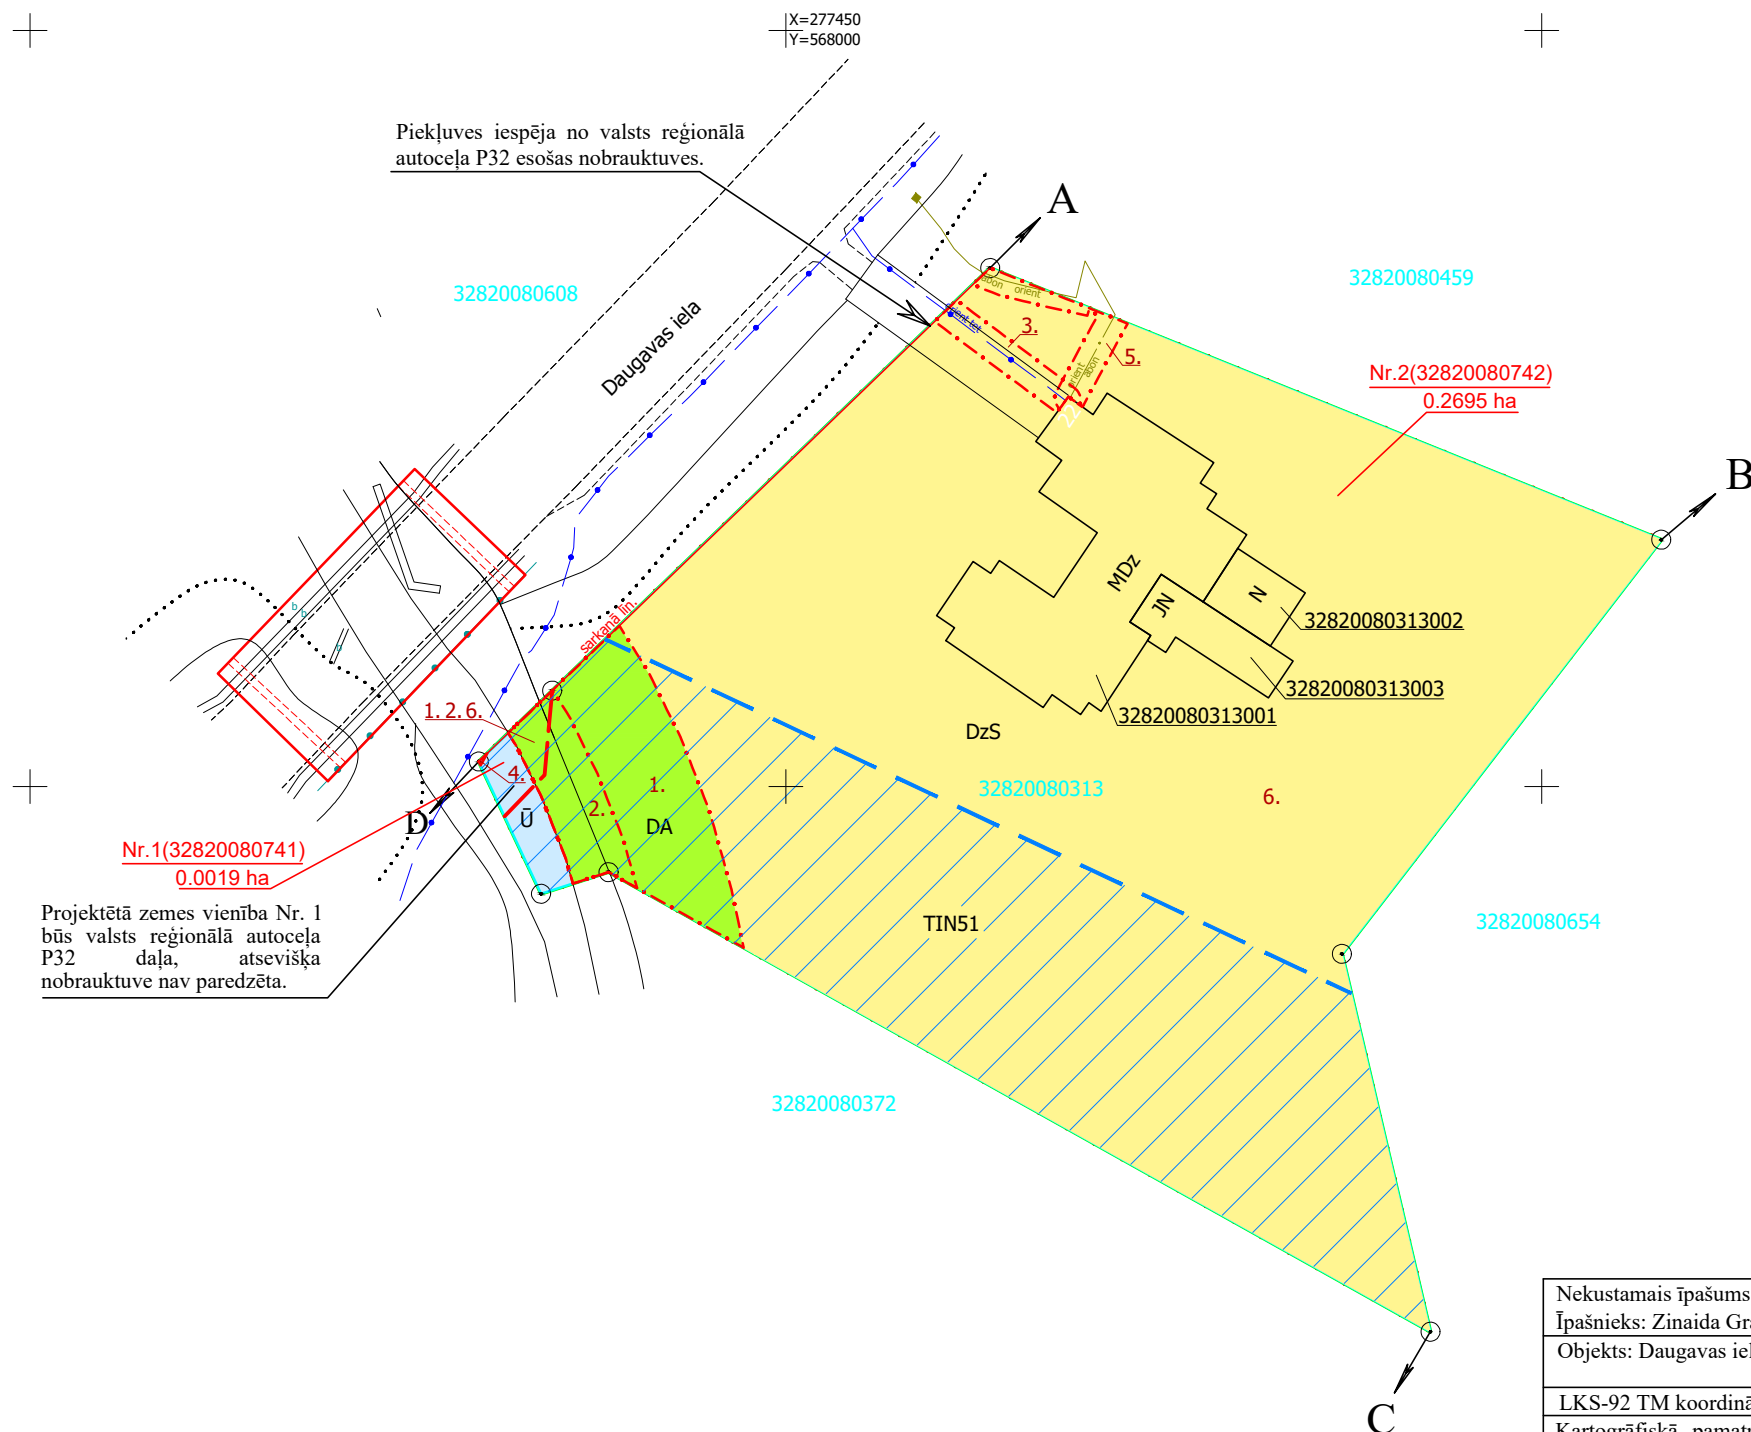

APZĪMĒJUMI

	Esošās zemes vienības robeža ar robežpunktu
	Zemes ierīcības projekta robeža
	Projektēto zemes vienību robežas
	Esošās zemes vienības kadastra apzīmējums
	Projektētās zemes vienības kadastra apzīmējums un platība
	0.0019 ha
	Ēkas
	Savrupmāju apbūves teritorija
	Dabas un apstādījumu teritorija
	Ūdeņu teritorija
	Ainaviski vērtīga teritorija, noteikta, lai aizsargātu ainaviski vērtīgo teritoriju ap Braslas, Dīvajās un Pulksteņupīti.

Nekustamā īpašuma aprūtinājuma robeža:

	7311020105 - dabiskas ūdensteces vides un dabas resursu aizsardzības aizsargjoslas teritorija pilsētās un ciemos
	7311050200 - tauvas joslas teritorija gar upi
	7312040100 - ekspluatācijas aizsargjoslas teritorija gar pazemes elektronisko sakaru tīklu līniju un kabeļu kanalizāciju
	7312050201 - ekspluatācijas aizsargjoslas teritorija gar elektrisko tīklu kabeļu līniju
	7316080100 - sanitārās aizsargjoslas teritorija ap kapsētu

Nekustamais īpašums: "Daugavas iela 22", kadastra numurs 32820080313, Īpašnieks: Zinaida Granta		Objekta ID Nr.	Mērogs
Objekts: Daugavas iela 22, Skrīveri, Skrīveru pag., Aizkraukles nov., kadastra apzīmējums 32820080313 - sadale		86008	1 : 1000
LKS-92 TM koordinātu sistēma, mēroga koefic. m = 0.999657			
Kartogrāfiskā pamatne: zemes vienības ar kadastra apzīmējumu 32820080313 Zemes robežu plāns M1:1000, sagatavoja VZD Aizkraukles rajona nodaļa Mērniecības birojs 04.06.1998., M1:1000. topogrāfiskais plāns "Valsts reģionālā autoceļa P32 Augšlīgatne - Skrīveri posma 71,165 - 73,63 km pārbūve, Skrīveri, Aizkraukles novads", M:500, izstrādāja Jānis Ondrups, sertifikāts Nr.AC0141, 20.07.2023.			
Zemes ierīcības projekts	Apliecinu, ka zemes ierīcības projekts izstrādāts atbilstoši normatīvo aktu prasībām, kas regulē zemes ierīcības projekta izstrādi.		25.03.2024.
	Izstrādāja Aigars Ansbergs sertifikāta Nr. AA0039 derīgs no 13.11.2010. līdz 12.11.2025.		
Reģ.Nr.41203006878, Vasarnīcu iela 16, Ventspils tālr. 24775775, e-pasts info@geodezists.lv www.geodezists.lv			

