


# Funkcionāli nepieciešamā zemes gabala projekts

Zemes vienības kadastra apzīmējums 32600130779,  
adrese Blaumaņa iela 22, Koknese, Aizkraukles novads

Funkcionāli nepieciešamais zemes gabals ēkai Blaumaņa ielā 20, Koknesē, Aizkraukles novadā.

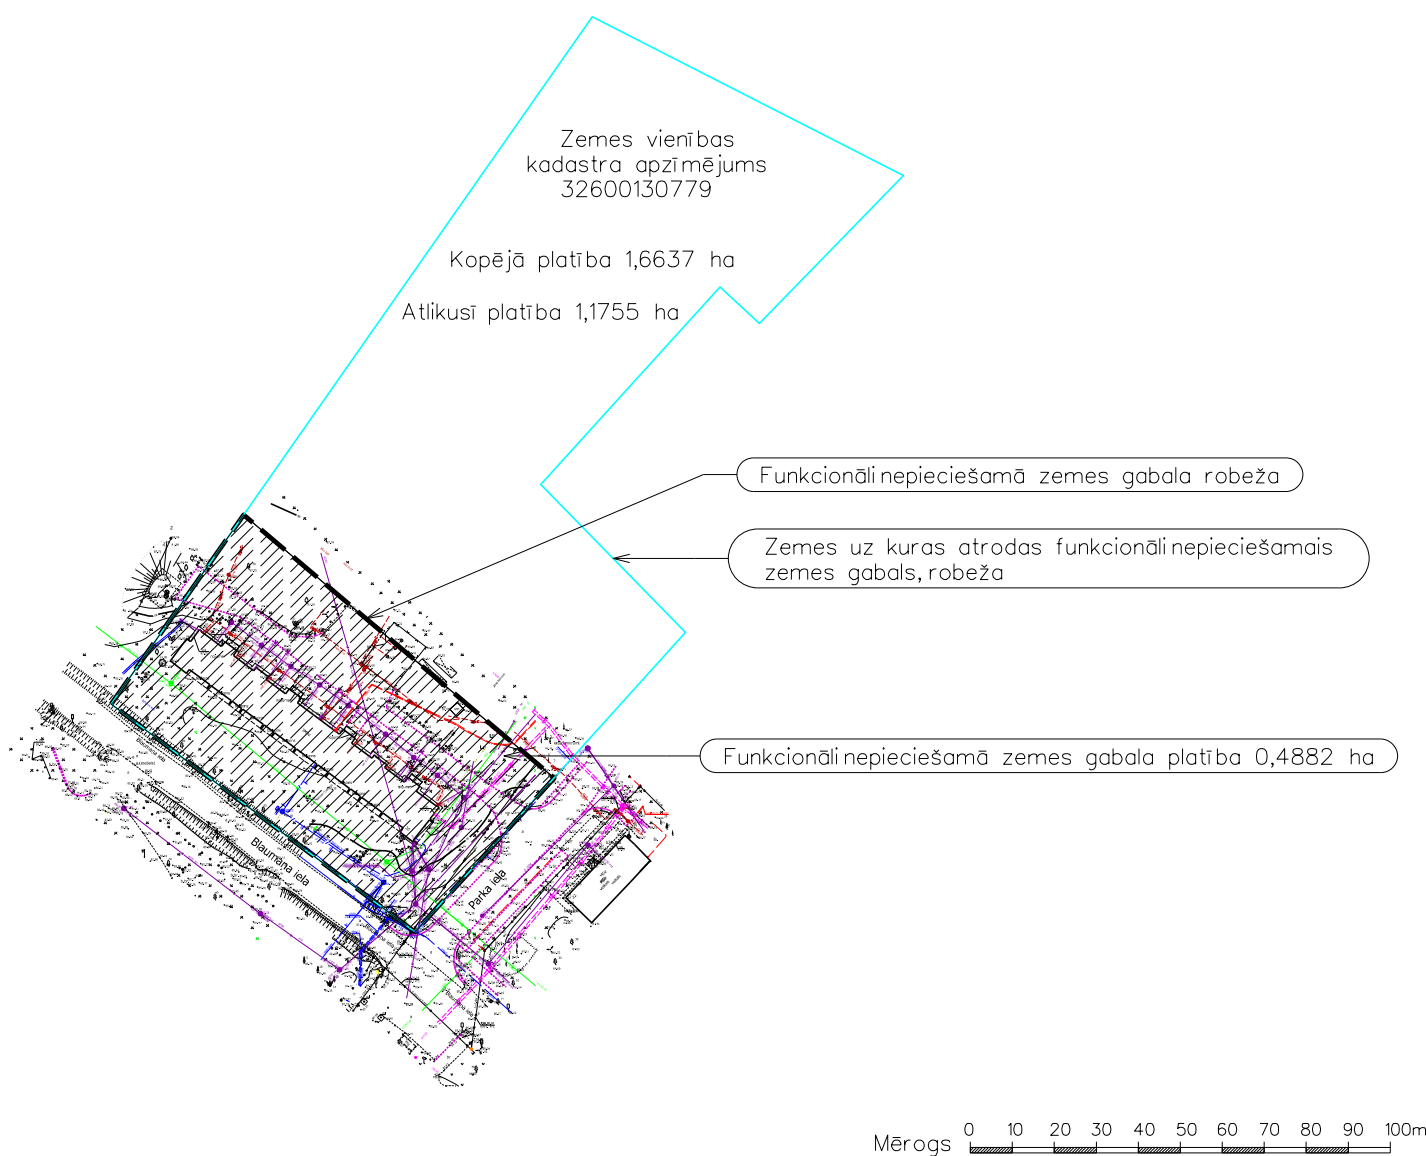

Projektu sagatavoja: Aizkraukles novada pašvaldības ĢIS speciālists Didzis Grundulis