



Informācija par zemes ierīcības projekta saskaņošanu

Nr. p.k.	Institūcija	Institūcijas pārstāvis	Saskaņošanas datums	Saskaņojuma Nr.
		Vārds Uzvārds		
1.	AS "Sadales tīkls" Elektroinženieris	Visvaldis Zeimais	19.04.2024.	Nr.30AT00-05/TN-65877
2.	Valsts SIA "Zemkopības ministrijas nekustamie īpašumi"	Jānis Ķēniņš	24.04.2024.	Nr.14328

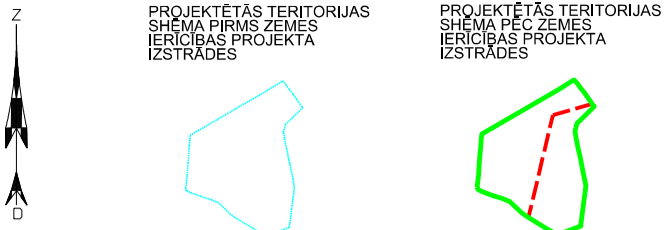

Esošā zemes vienība		
Nosaukums	Kadastra apzīmējums	Platība
"Lejas", Seces pag., Aizkraukles novads	32780060039	12.5 ha

Pieklūšana proj.zemes vienībai Nr.2 pa esošu ceļa nobrauktuvi no pašvaldības ceļa (skatīt pieklūšanas posmu līdz projektētajai zemes vienībai Nr.1). Tālāk izmantojot dabā esošu ceļu caur projektēto zemes vienību Nr.1 ("Lejas"), kas nav ceļa servitūts Civillikuma izpratnē, bet gan apgrūtinājums, kas zemesgrāmatā ierakstīts atzīmes veidā.

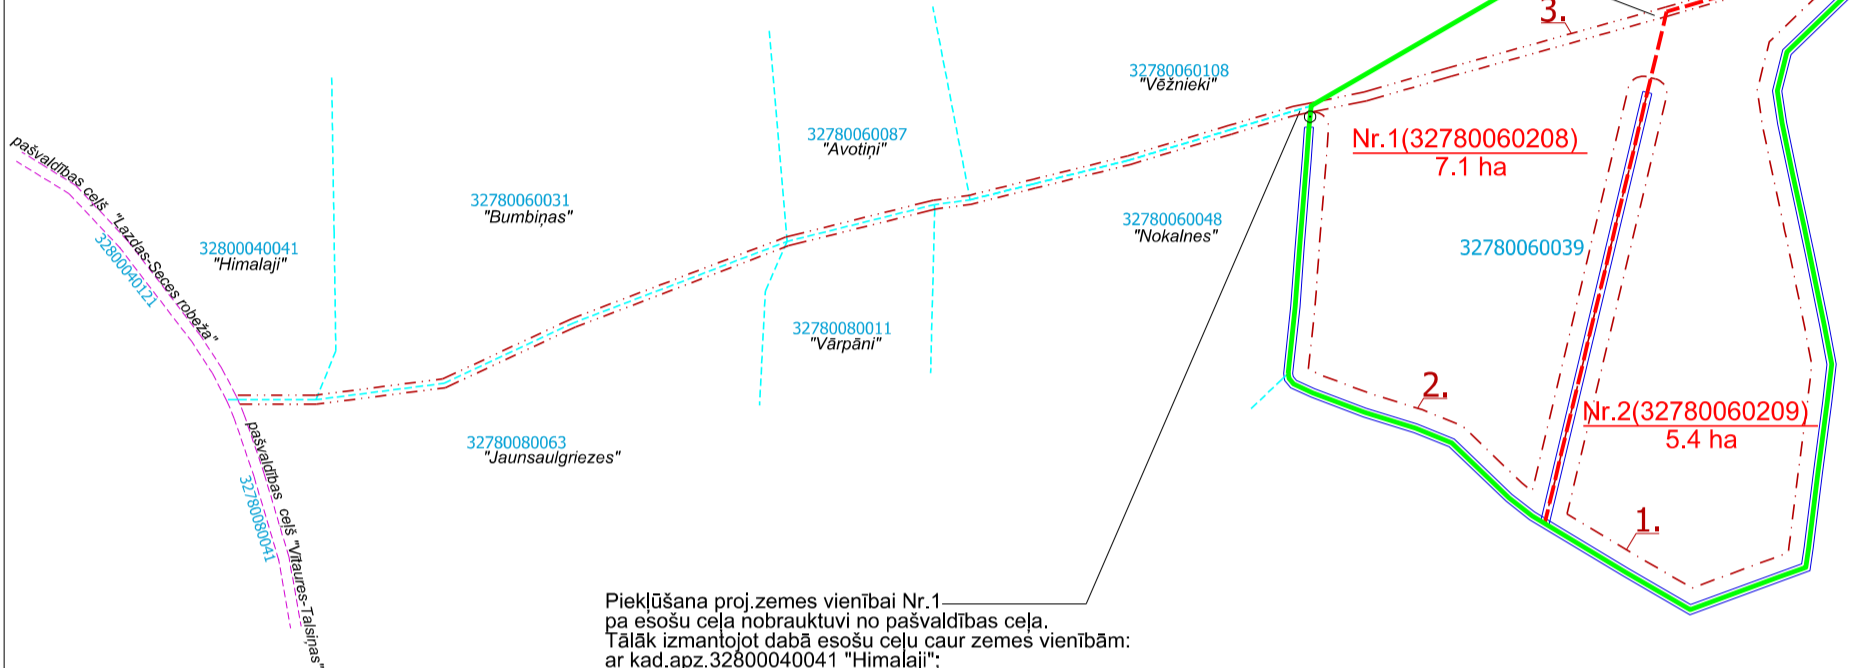

Pieklūšana proj.zemes vienībai Nr.1 pa esošu ceļa nobrauktuvi no pašvaldības ceļa. Tālāk izmantojot dabā esošu ceļu caur zemes vienībām: ar kad.apz.32800040041 "Himalaji"; ar kad.apz. 32780060031 "Bumbiņas"; ar kad.apz. 32780080063 "Jaunsaulgriezes"; ar kad.apz. 32780060087 "Avotiņi"; ar kad.apz. 32780080011 "Vārpāni"; ar kad.apz. 32780060108 "Vēžnieki"; ar kad.apz. 32780060048 "Nokaines", kas nav ceļa servitūts Civillikuma izpratnē, bet gan apgrūtinājums, kas zemesgrāmatā ierakstīts atzīmes veidā.

Projektētās zemes vienības				Apgrūtinājumi	
Nr.	Kadastra apzīmējums	Platības no esošajām zemes vienībām	Platības	Kārtas Nr.	Klasifikācijas kods
1.	32780060208	32780060039 (7.1 ha)	7.1 ha	2.	7311041000
				3.;4.	7315030100
2.	32780060209	32780060039 (5.4 ha)	5.4 ha	1.	7311040900
				3.;4.	7315030100
Kopā			12.5 ha		

APZĪMĒJUMI

	Projektētās teritorijas robeža
	esošā zemes vienības robeža
	projektētās zemes vienības robeža
	esošās zemes vienības kadastra apzīmējums
	projektējamās zemes vienības numurs un platība
Nekustamā īpašuma apgrūtinājuma robežas	
	7311040900 - ūdensnotekas (ūdensteču regulēta posma un speciāli raktas gultnes), kā arī uz tās esošas hidrotehniskas būves un ierīces ekspluatācijas aizsargjoslas teritorija meža zemēs
	7311041000 - ūdensnotekas (ūdensteču regulēta posma un speciāli raktas gultnes), kā arī uz tās esošas hidrotehniskas būves un ierīces ekspluatācijas aizsargjoslas teritorija lauksaimniecībā izmantojamās zemēs
	7315030100 - ceļa servitūta teritorija *

* apgrūtinājums, kas zemesgrāmatā ierakstīts atzīmes veidā



Dati ievadīti Aizkraukles novada ADTI datubāzē
Reģistrācijas Nr.
20510-ZP-24-0847
2024. gada 25.aprīlī

SIA "Geotelpiskie risinājumi", Reģ.nr.: 43603041044, Pils iela 14, Tukums, Tukuma novads, LV-3101
www.geotelpa.lv, tālr.: 27024516, e-pasts: dati@geotelpa.lv, info@geotelpa.lv

PIEZĪMES:

- Projekts izstrādāts uz ierādītām robežām. Projektēto zemes vienību platības un robežas, kā arī apgrūtinājumi un to platības tiks precizētas pēc kadastrālās uzmeršanas darbiem.
- Zemes vienības funkcionālais zonējums atbilstoši plānotai (atļautai) izmantošana daļēji lauksaimniecībā izmantojamās teritorijas (L) un daļēji mežsaimniecības teritorijas (M).
- Mežsaimniecības teritorijas (M) izmantošanas veidi norādīti TIAN 4.10. nodaļā.
- Lauksaimniecībā izmantojamās teritorijas (L) izmantošanas veidi norādīti TIAN 4.11. nodaļā.
- Esošais nekustamā īpašuma lietošanas mērķis - Zeme, uz kuras galvenā saimnieciskā darbība ir lauksaimniecība (NĪLM kods 0101).

PROJEKTA IZSTRĀDĒ IZMANTOTIE MATERIĀLI:

Informācija no portāla www.kadastrs.lv
Jaunjelgavas novada domes 23.02.2017. saistošie noteikumi Nr.5/2017 „Par Jaunjelgavas novada teritorijas plānojumu 2013.–2024.gadam Teritorijas izmantošanas un apbūves noteikumi un grafiskā daļa”
Aizsargjoslu likums

Zemes ierīcības projekts "Lejas", Seces pag., Aizkraukles novads Zemes vienība ar kadastra apzīmējumu: 32780060039		
Zemes ierīcības projekta grafiskās daļas mērogs 1:5000 Koordinātu sistēma LKS-92; Mēroga koeficients:0.999683	Kartogrāfiskā materiāla pamatne: Zemes robežu plāns mēmiēks - Kārlis Blesse, 24.04.1996.g., M1:10000	
Projektam piekritu, iebildumu nav. SASKAŅOTS: Nekustamā īpašuma "Lejas" īpašnieks: SIA "Eco Agrō"	<i>Dokuments ir parakstīts ar drošu elektronisko parakstu un satur laika zīmogu</i>	Juris Ermsons
Zemes ierīkotāja sertifikāta Nr.AA0011, izdots 30.01.2009., derīgs līdz 29.01.2029.		
Apliecinu, ka zemes ierīcības projekts izstrādāts atbilstoši normatīvo aktu prasībām, kas regulē zemes ierīcības projekta izstrādi.	<i>Dokuments ir parakstīts ar drošu elektronisko parakstu un satur laika zīmogu</i>	Sanda Kristāla