

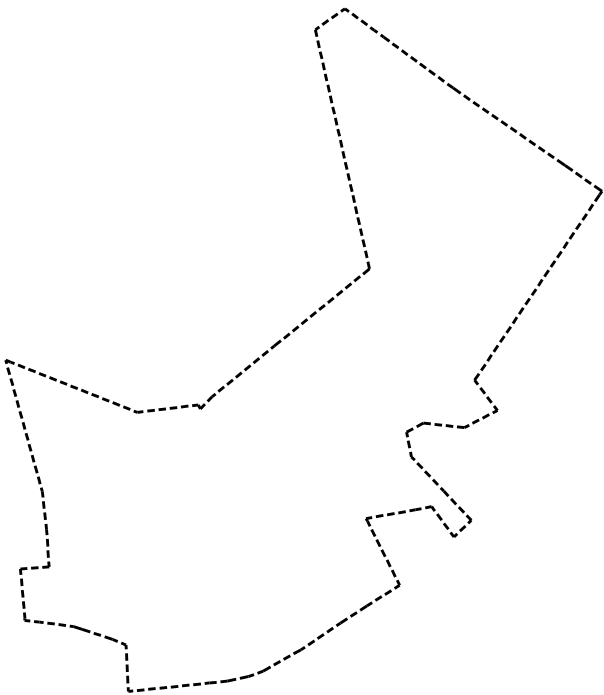


Projektētās teritorijas shēma pirms zemes ierīcības projekta izstrādes

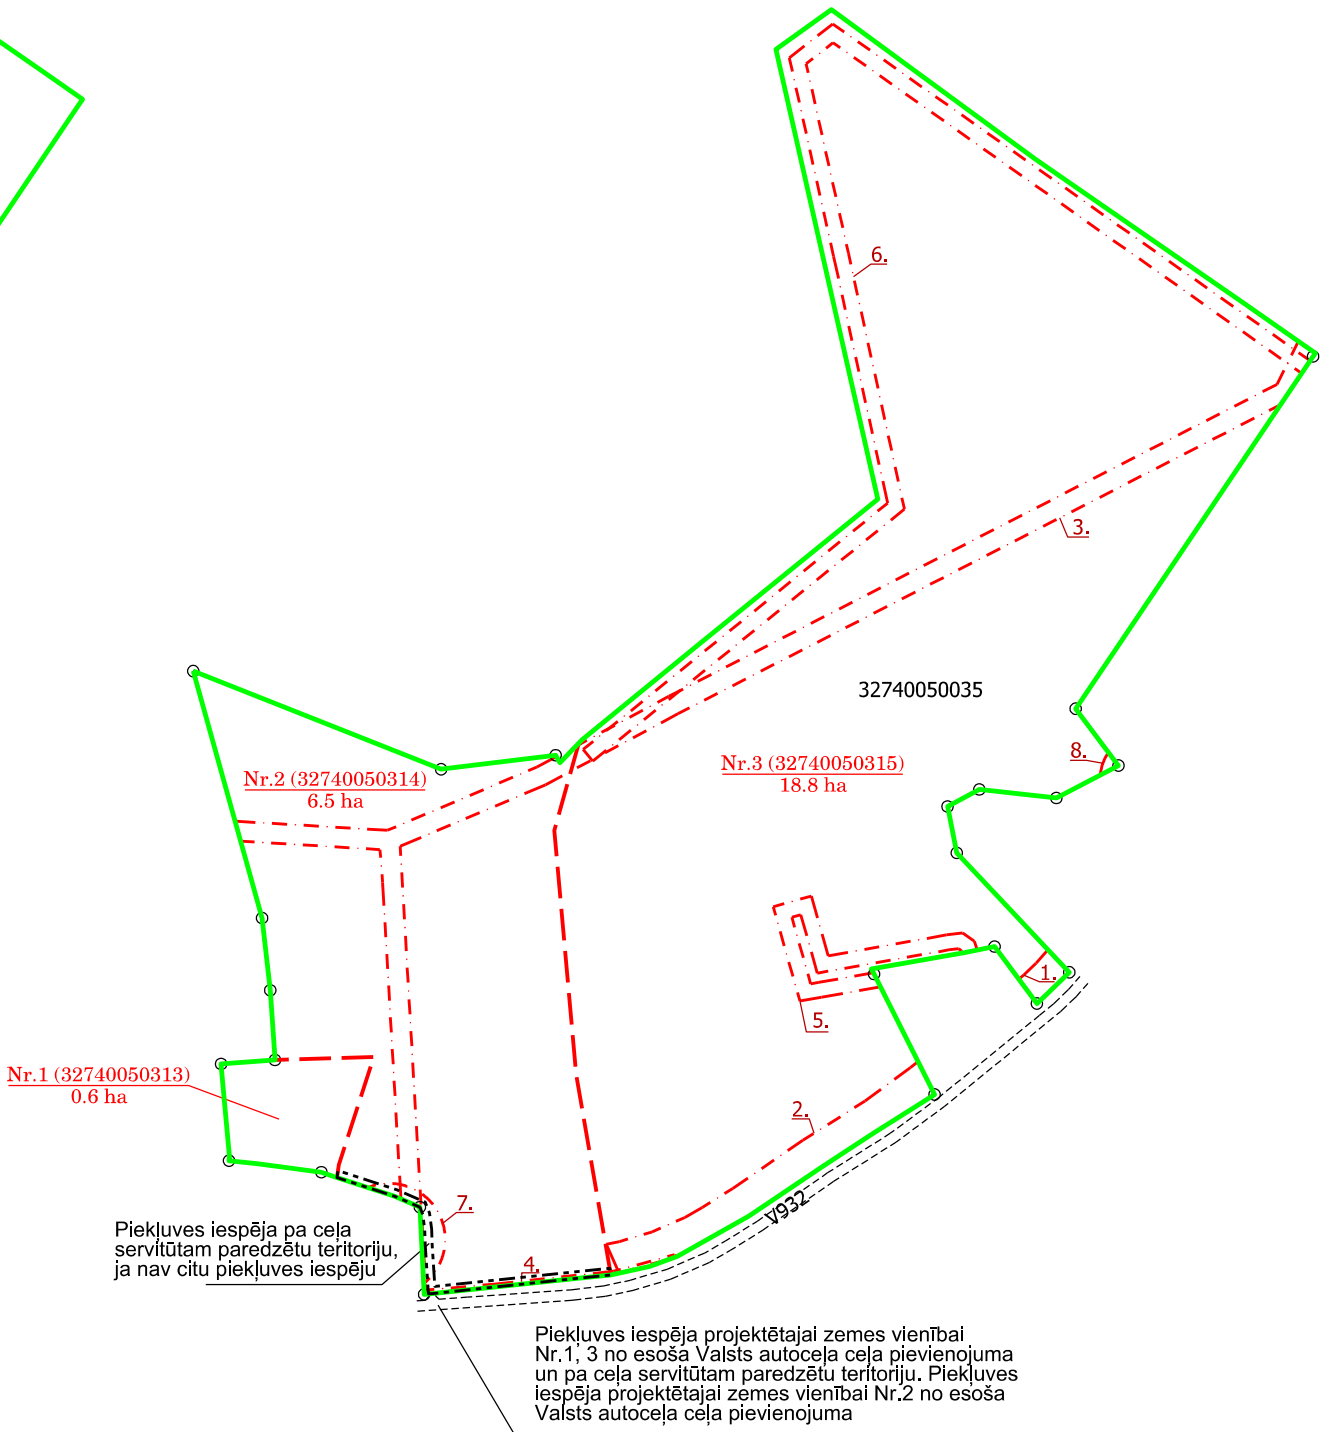

Projektētās teritorijas shēma pēc zemes ierīcības projekta izstrādes

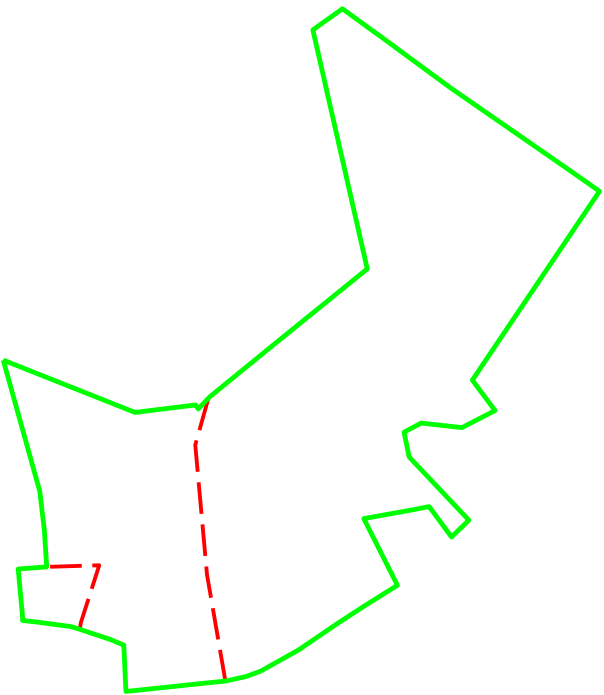

	Saskaņots	
VSIA "Zemkopības ministrijas nekustamie īpašumi"	A.Ābele	15.07.2024.
AS "Sadales tīkls"	Ē.Orlovs	16.07.2024.
VSIA "Latvijas Valsts ceļi"	R.Brics	17.07.2024.

Esošā zemes vienība	
Kadastra apzīmējums	Platība
32740050035	25.9 ha

Projektētās zemes vienības				Apgrūtinājumi	
Nr.	Kadastra apzīmējums	Platības no esošajām zemes vienībām	Platība*	Kārtas Nr.	Klasifikācijas kods
1	32740050313	0.6 ha no 32740050035	0.6 ha	-	-
2	32740050314	6.5 ha no 32740050035	6.5 ha	3 4 7	7312050101 7312050201 7311090800
3	32740050315	18.8 ha no 32740050035	18.8 ha	1 2 3 4 5 6 8	7312030303 7312030303 7312050101 7312050201 7311041000 7311041000 7311090800

Kopā: 25.9 ha

*Veicot zemes kadastrālo uzmērīšanu, projektēto zemes vienību platības var tikt precizētas.

Apzīmējumi

- 32740050035 esošās zemes vienības kadastra apzīmējums
- esošās zemes vienības robeža ar robežpunktiem
- zemes ierīcības projekta robeža
- - - - - projektētās zemes vienības robeža
- Nr.2 (32740050314) 6.5 ha projektētās zemes vienības kadastra apzīmējums un platība
- - - - - nekustamā īpašuma apgrūtinājuma robeža
- - - - - ceļa servitūtam paredzēta teritorija, ja nav citu piekļuves iespēju

Zemes ierīcības projekts	
Nākotnes iela 2A, Pilskalne, Pilskalna pag., Aizkraukles nov.	
Zemes ierīcības projekta grafiskās daļas mērogs 1: 5000 LKS-92 koordinātu sistēma Mēroga koeficients: 0.999666	Kartogrāfiskā pamatne: VZD Vidusdaugavas reģionālās nodaļas Pasūtījumu izpildes pārvaldes Mērniecības un topogrāfijas daļas zemes robežu plāns mēroga 1: 10 000 plāns izgatavots 17.06.2004.
Nekustamā īpašuma "Oškalni" īpašnieki	Jānis Osītis
	Kārlis Osītis
	Raivis Osītis
Zemes ierīkotājs Jānis Ozoliņš Plāna izgatavošanas datums 12.07.2024.	Sertifikāts CA 0036, izdots 26.07.2022., derīgs līdz 25.07.2027.