



Grafiskais pielikums
dzīvojamai mājai Raina ielā 34, Pļaviņās, Aizkraukles novadā
funkcionāli nepieciešamā zemesgabala noteikšanai

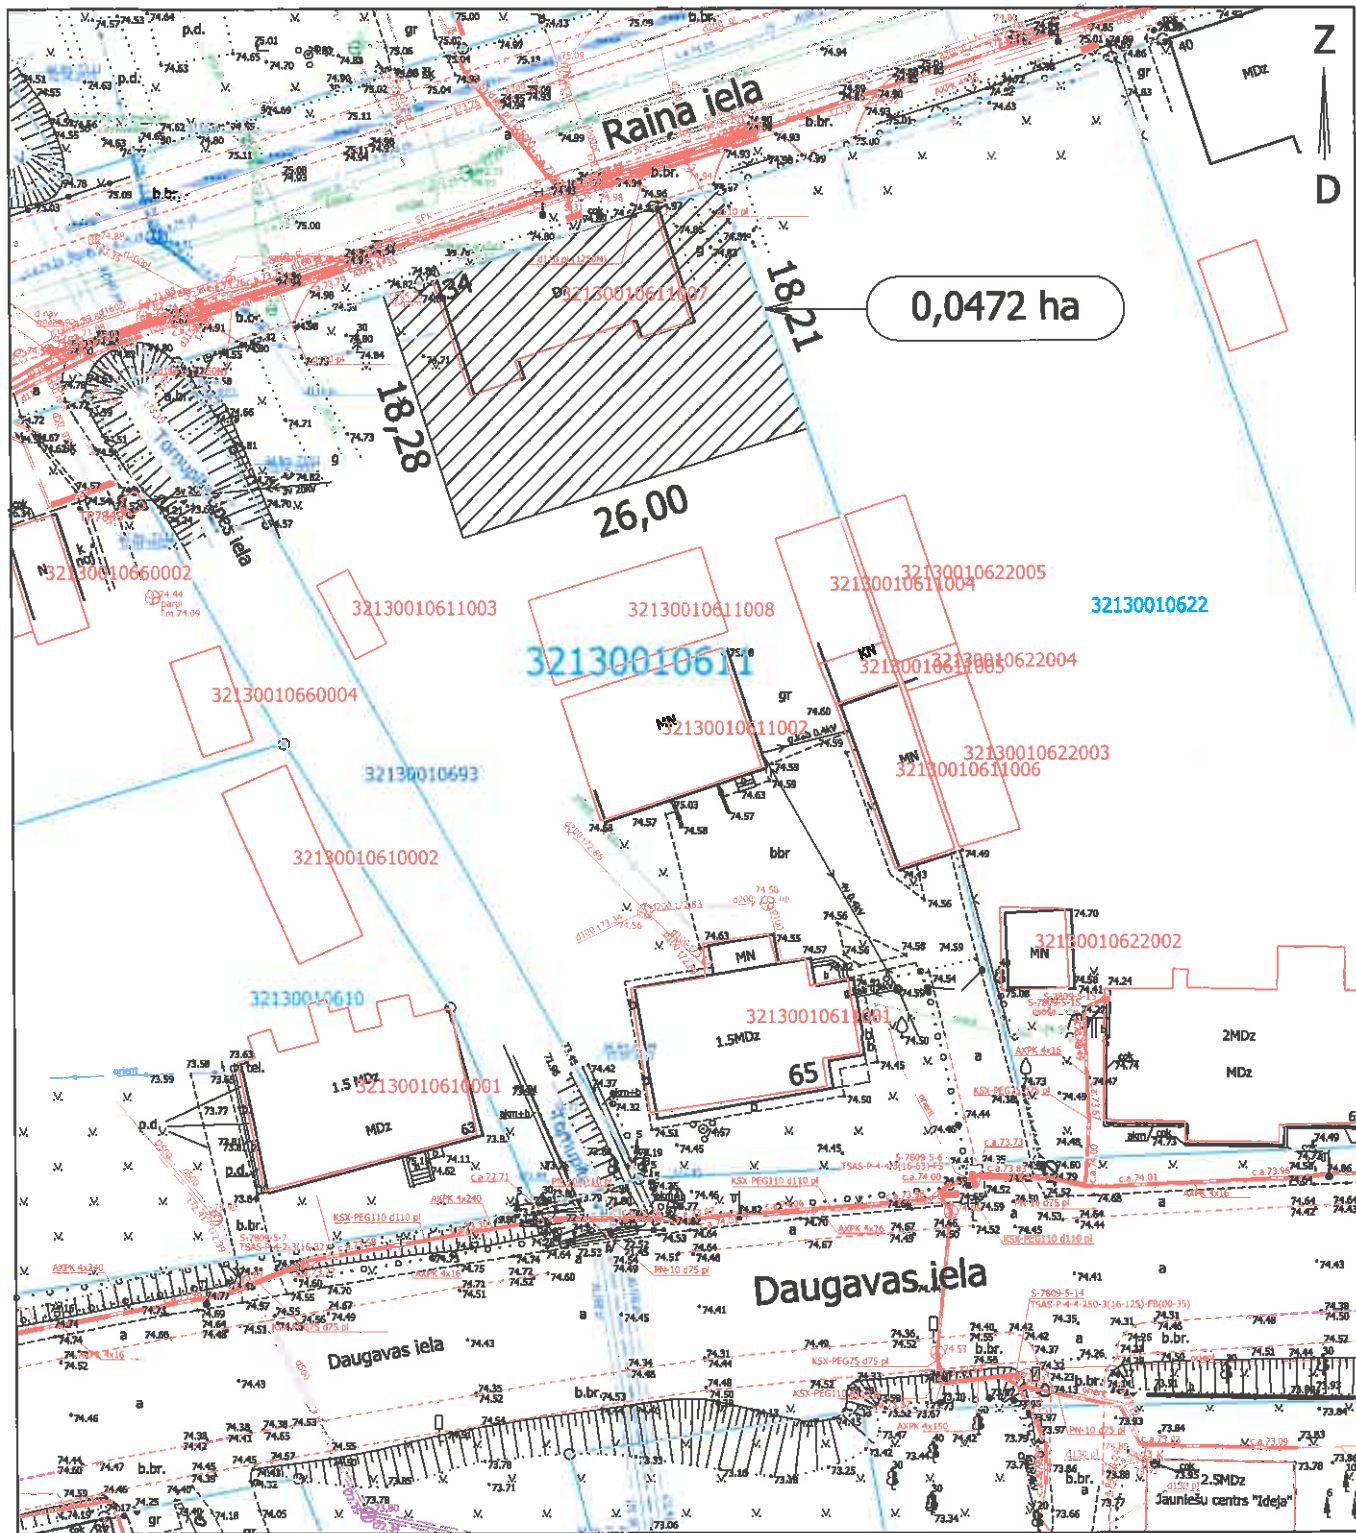

Izmantoti: Pašvaldības ADTI datu bāzes topogrāfiskie dati un Valsts zemes dienesta kadastra kartes dati.

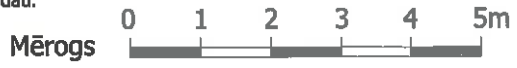

Aizkraukles novada pašvaldības
Ģeogrāfiskās informācijas sistēmas speciālists
Dāvis Grundulis
2023. gada 22. 11. 2023.