


Esošās zemes vienības	
Kadastra apzīmējums	Platība
	102.0 ha
kopā	102.0 ha

Projektētās zemes vienības			apgrūtinājumi		
Nr.	kadastra apzīmējums	platības no esošajām zemes vienībām	platība, ha	Kārtas Nr.	klasifikācijas kods
1.	32420040215	12.5 ha no 32420040011	12.5	1.	7312030303
				3.	7312050101
				4.	7312050201
				8.	7312050500
				9.	7315030100
				10.	7311040900
				11.	7311040900
2.	32420040216	51.5 ha no 32420040011	51.5	1.	7312030303
				4.	7312050201
				5.	7312050202
				9.	7315030100
				12.	7311040900
				18.	7311040900
				3.	32420040217
2.	7312050802				
13.	7311040900				
4.	32420040218	24.3 ha no 32420040011	24.3	1.	7312030303
				4.	7312050201
				6.	7312050202
				7.	7312050500
				14.	7311040900
5.	32420040219	1.6 ha no 32420040011	1.6	1.	7312030303
				4.	7312050201
				9.	7315030100
Kopā			102.0		

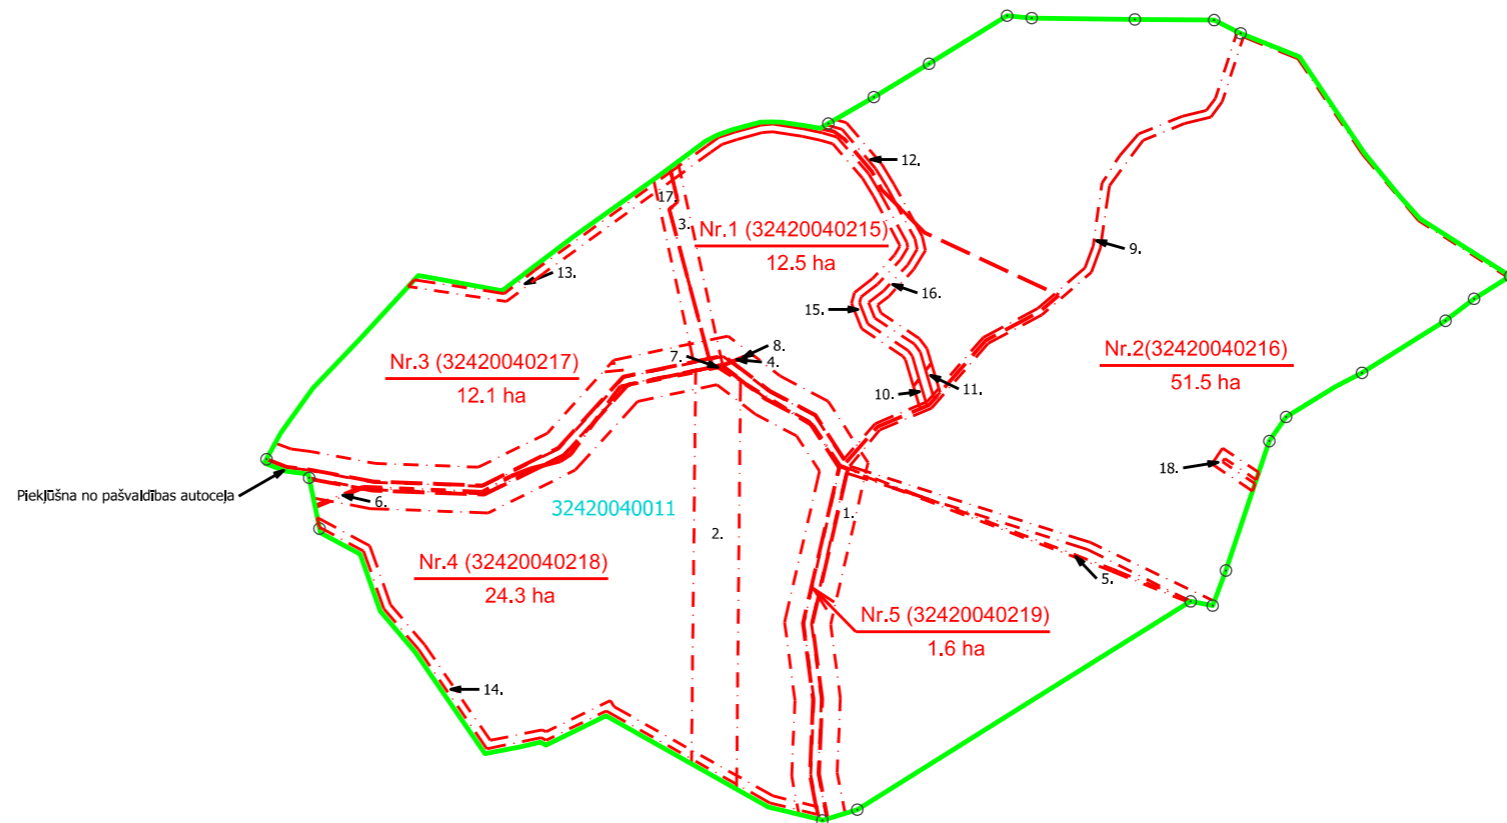

Apzīmējumi	
	projektētās teritorijas robežas
	ierādīta zemes vienības robeža ar robežpunktu
	projektēto zemes vienību robežas
	Nr.3 (32420040217) projektētās zemes vienības numurs un platība
	12.1 ha
	nekustamā īpašuma objekta apgrūtinājuma robežas

\*veicot zemes kadastrālo uzmērīšanu, projektēto zemes vienību platības var tikt precizētas

Zemes ierīcības projekts "Mežrijas", Aiviekstes pagasts, Aizkraukles novads	
Zemes ierīcības projekta grafiskās daļas mērogs 1:5000	Kartogrāfiskā pamatne: Zemes robežu plāns mērogā 1:10000 (izgatavots 28.05.1992. Valsts zemes dienestā)
Nekustamā īpašuma "Mežrijas" īpašnieks	SIA "Meža zemes fonds"
Zemes ierīkotājs Reinis Anģēns // Izgatavots 10.08.2024.	Zemes ierīkotāja sertifikāta Nr.CA0024 izdots 11.11.2019., derīgs līdz 08.12.2025.