


Saskaņojumi:

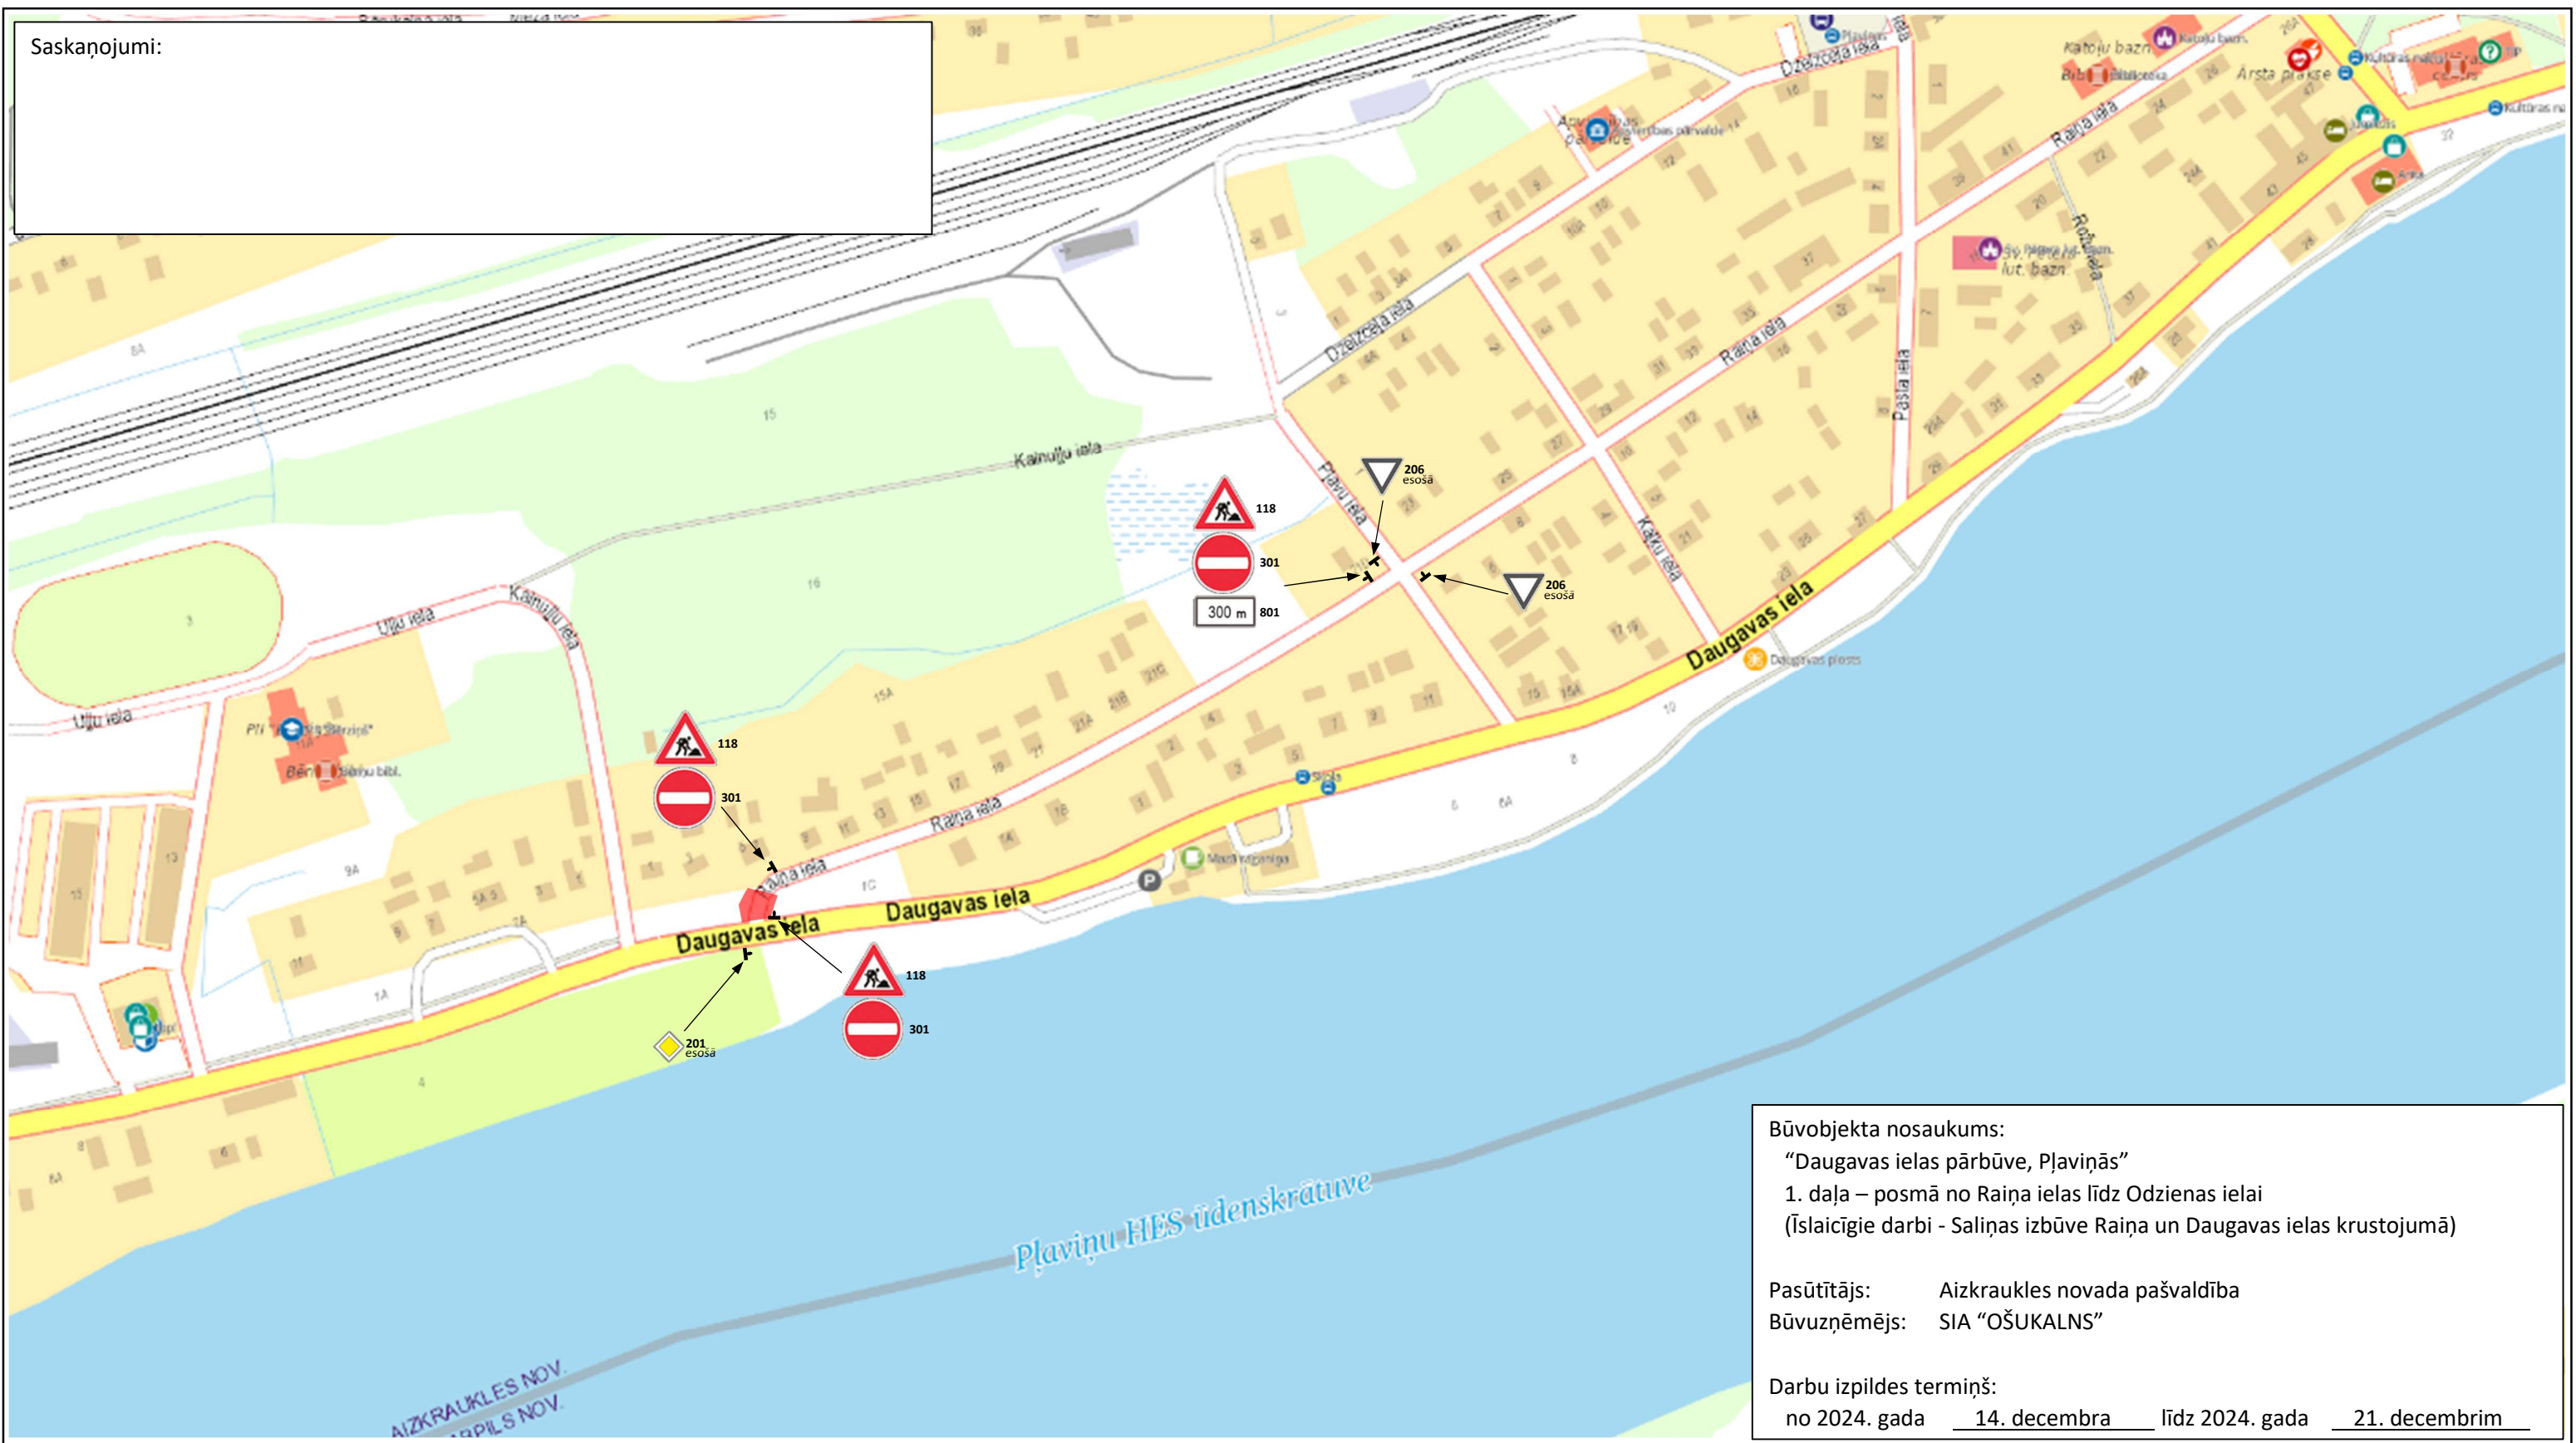

**Būvobjekta nosaukums:**  
 "Daugavas ielas pārbūve, Pļaviņās"  
 1. daļa – posmā no Raiņa ielas līdz Odzienes ielai  
 (Īslaicīgie darbi - Saliņas izbūve Raiņa un Daugavas ielas krustojumā)

**Pasūtītājs:** Aizkraukles novada pašvaldība  
**Būvuzņēmējs:** SIA "OŠUKALNS"

**Darbu izpildes termiņš:**  
 no 2024. gada 14. decembra līdz 2024. gada 21. decembrim

- Paskaidrojumi:**
1. Ceļa aprīkojums tiks uzstādīts atbilstoši saskaņotajai shēmai, ievērojot LVS 77 "Ceļa zīmes" un MK noteikumu Nr.421 "Noteikumi par darba vietu aprīkošanu uz ceļiem" prasības.
  2. Esošās ceļa zīmes tiek saglabātas līdz netiks saskaņotas papildus izmaiņas satiksmes organizācijas shēmā.
  3. Darbu veicējam ir tiesības regulēt satiksmi darbu veikšanas laikā, ja rodas neparedzēti apstākļi, kurus ar darba vietas aprīkojuma shēmā esošajiem tehniskajiem līdzekļiem nav iespējams nekavējoties novērst (MK not. Nr.421 20.p.).
  4. Uzstādītās ceļa zīmes tiek saglabātas arī pēc darba laika beigām un brīvdienās.
  5. Tiks nodrošināta operatīvā transporta un iedzīvotāju piekļūšana īpašumiem, kuri atrodas būvdarbu zonā
  6. Shēmā nav norādītās priekšrocības, aizlieguma un rīkojuma esošās ceļa zīmes, kuras nekādā veidā neietekmē satiksmes organizācijas shēmā norādīto ceļazīmju kustību ierobežojumus.
  7. Shēmā norādītas uzstādāmas ceļa zīmes – "krasainās c.z.", esošās ceļa zīmes – "melnbaltas c.z."

**SIA "OŠUKALNS"**  
 Reģ. Nr.: 45403003353  
 Bebru iela 104a, Jēkabpils, LV-5201  
 Tālr.: 65237711  
 Fakss: 65237710  
 e-pasts: info@osukalns.lv

**ATBILDĪGAIS BŪVDARBU VADĪTĀJS**  
 ĢIRTS PŪCĪTIS tālr.: 26415701

**ATBILDĪGAIS PAR SATIKSMES ORGANIZĀCIJU**  
 Proj.vad. IGORS KEZIKS tālr.: 20220664

Satiksmes organizācijas shēma Nr. 3-1 (saliņas izbūve Raiņa un Daugavas ielas krustojumā)		
Objekta nosaukums:	STADIJA	MĒROGS
"Daugavas ielas pārbūve, Pļaviņās (1. daļa – posmā no Raiņa ielas līdz Odzienes ielai)"		nav
Lapa: 1	Lapu skaits: 1	
Dokumenta nosaukums:	Satiksmes organizācijas shēma Nr. 3-1	