


Projektētās teritorijas shēma pirms zemes ierīcības projekta izstrādes

Projektētās teritorijas shēma pēc zemes ierīcības projekta izstrādes

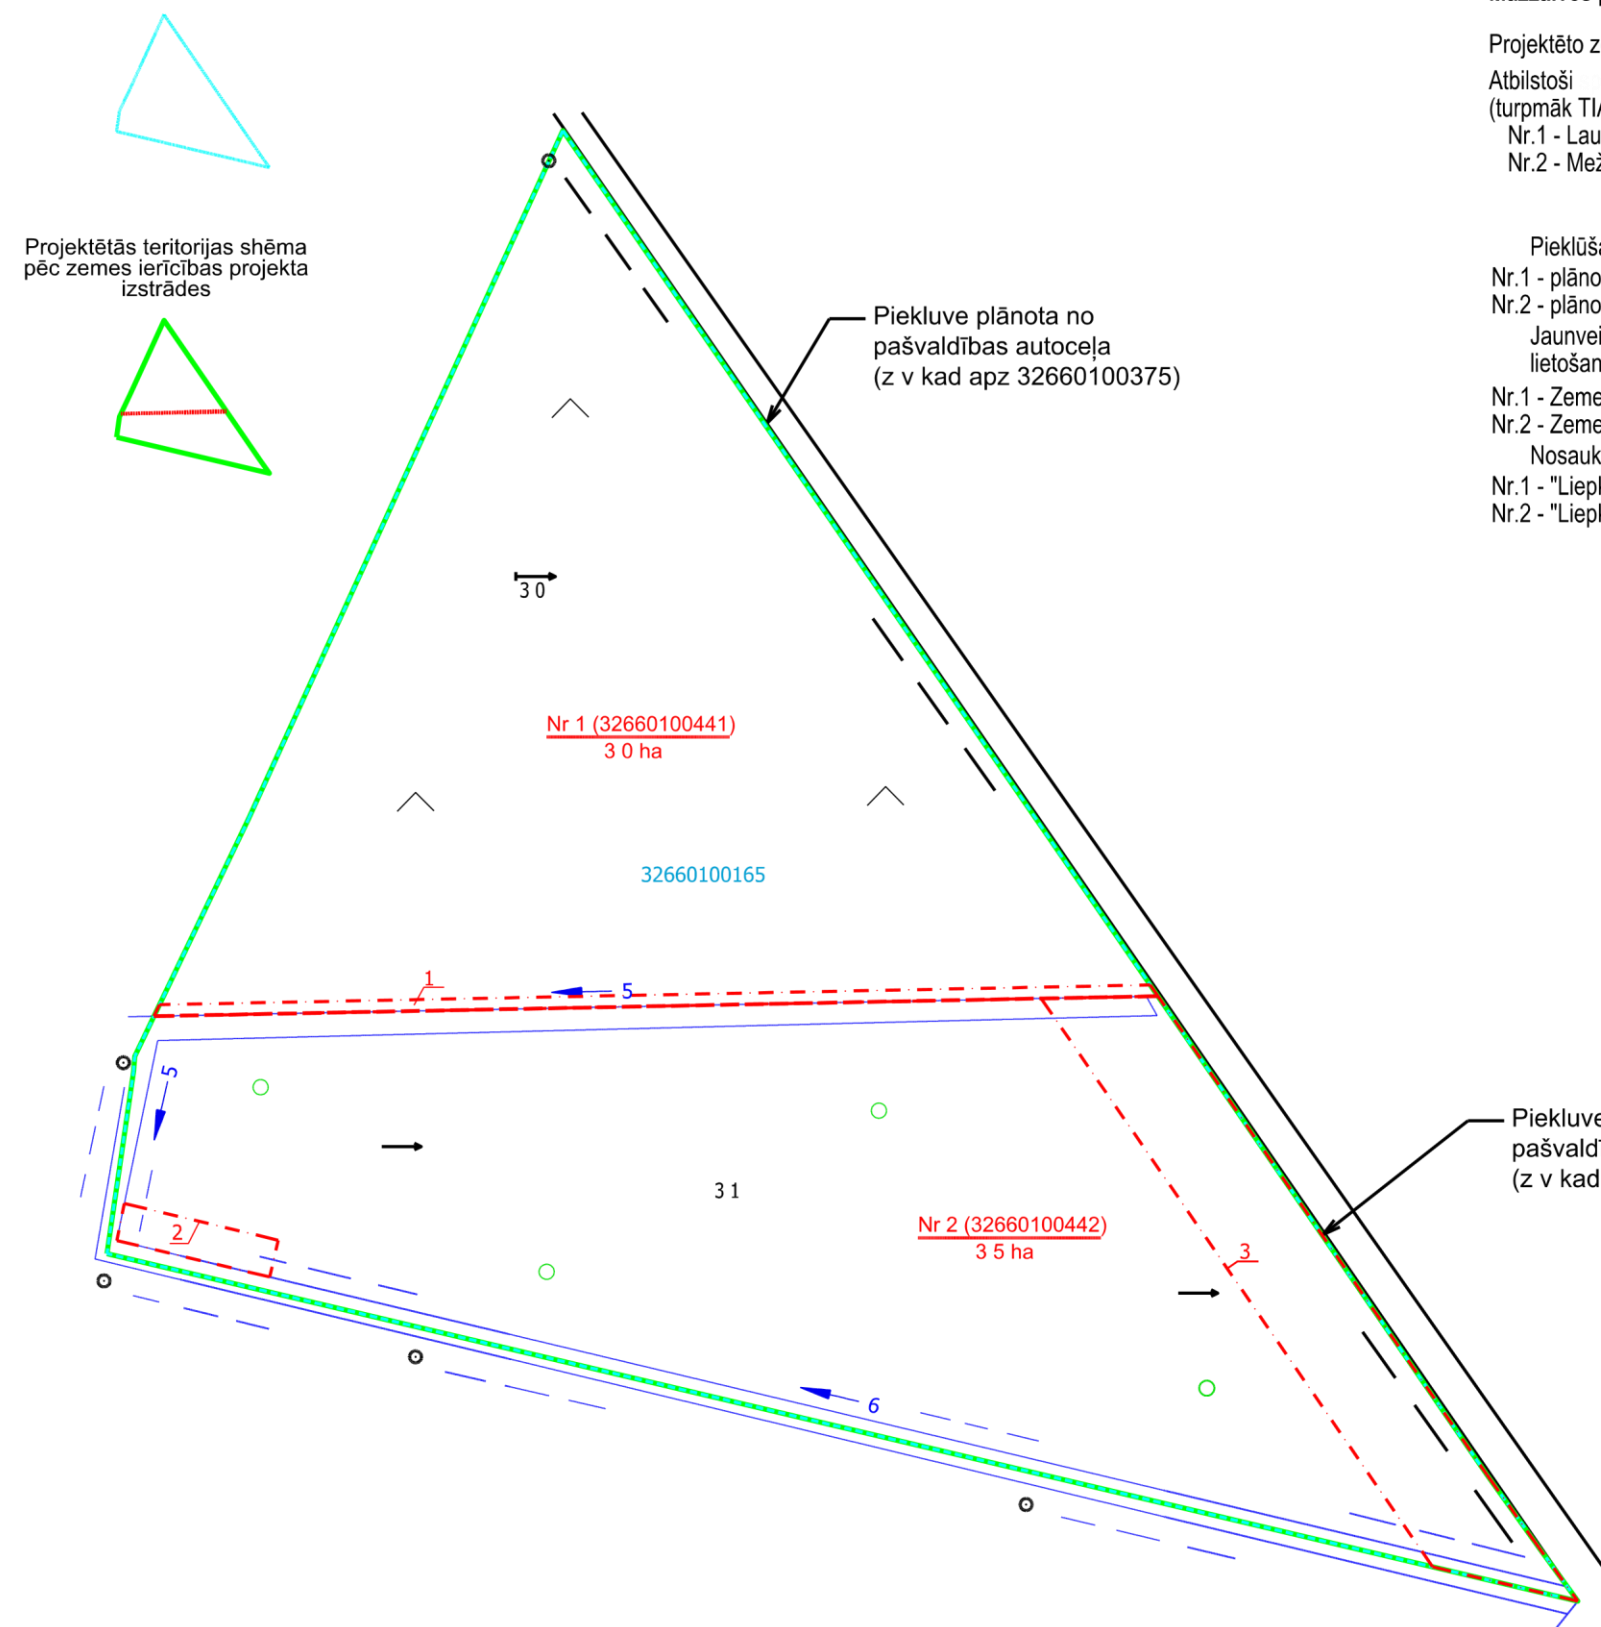

Zemes ierīcības projekts izstrādāts, lai sadalītu zemes vienību ar kadastra apzīmējumu 32660100165 ("Liepkalnu pļavas", Mazzalves pagasts, Aizkraukles novads).

Projektēto zemesgabalu atļautā izmantošana:

Atbilstoši

(turpmāk TIAN) un grafiskās daļas "Mazzalves pagasta teritorijas plānotā (atļautā) izmantošana"

- Nr.1 - Lauksaimniecības izmantojamā teritorija (L) - atļautā izmantošana atbilstoši TIAN 6 28 1 apakšnodaļas prasībām;
- Nr.2 - Mežsaimniecības teritorija (M) - atļautā izmantošana atbilstoši TIAN 6 28 2 apakšnodaļas prasībām

Pieklūšana:

- Nr.1 - plānota no pašvaldības autoceļa (z v kad apz 32660100375) pa projektējamu nobrauktuvi;
 - Nr.2 - plānota no pašvaldības autoceļa (z v kad apz 32660100375) pa projektējamu nobrauktuvi
- Jaunveidojamiem zemesgabaliem noteikts nekustamā īpašuma lietošanas mērķa kods:

- Nr.1 - Zeme, uz kuras galvenā saimnieciskā darbība ir lauksaimniecība (0101);
- Nr.2 - Zeme, uz kuras galvenā saimnieciskā darbība ir mežsaimniecība (0201)

Nosaukumi:

- Nr.1 - "Liepkalnu pļavas", Mazzalves pagasts, Aizkraukles novads;
- Nr.2 - "Liepkalnu mežs", Mazzalves pagasts, Aizkraukles novads.

Esošā zemes vienība	
Kadastra apzīmējums	Platība (ha)
3266 010 0165	6 5*
Kopā:	6 5*

Projektētās zemes vienības				Aprūtinājumi		
Nr.	Kadastra apzīmējums	Platības no esošajām zemes vienībām	Platība (ha)	Kārtas Nr.	Klasifikācijas kods	Platība (ha)
1	3266 010 0441	3.0 ha no 32660100165	3 0*	1	7312010400	0 1*
2	3266 010 0442	3.5 ha no 32660100165	3 5*	2	7311040900	0 1*
				3	7312030303	0 5*
			Kopā:		6 5*	

PIEZĪMES:

* - veicot zemes kadastrālo uzmērīšanu zemes vienības platība var tikt precizēta

Aprūtinājumu saraksts:

- 7312010400 - ekspluatācijas aizsargjoslas teritorija gar drenām un atklātiem grāvjiem
- 7311040900 - ūdensnotekas (ūdensceļu regulēta posma un speciāli raktas gultnes), kā arī uz tās esošas hidrotehniskas būves un ierīces ekspluatācijas aizsargjoslas teritorija meža zemēs
- 7312030303 - ekspluatācijas aizsargjoslas teritorija gar valsts vietējiem un pašvaldību autoceļiem lauku apvidos

SASKAŅOTS			
VSIA "Zemkopības ministrijas nekustamie īpašumi"	J.Kēniņš	07 11 2024.	17260
Aizkraukles novada pašvaldība	M.Brūniņa	05 11 2024.	

Zemes ierīcības projekta risinājumi SASKAŅŅOTI

Daiga Silina
(vārds, uzvārds)
Dmitrija Spiridonova pilnvarotā persona
Daiga Silina
(vārds, uzvārds)

elektroniskais paraksts
(paraksts) 14 11 2024.
(datums)

Apzīmējumi

	Zemes ierīcības projekta robeža
	Esošo zemes vienību robežas ar robežpunktu
	Kadastra apzīmējums
	Projektēto zemes vienību robežas
	Projektētās zemes vienības numurs un platība
	Nekustamā īpašuma objektu aprūtinājumu robežas

Zemes ierīcības projekts	"Liepkalnu pļavas", Mazzalves pagasts, Aizkraukles novads (kadastra apzīmējums 32660100165)
Kartogrāfiskā pamatne: 12 07 2023 zemes robežu situācijas un aprūtinājumu plāns M 1:10000	Zemes ierīcības projekta grafiskās daļas mērogs M 1:2000 LKS-92 koordinātu sistēma Mēroga koeficients m=0.999648
Nekustamā īpašuma ar kadastra Nr.32660100440 "Liepkalnu pļavas" Mazzalves pag., Aizkraukles nov. kopīpašnieki	Daiga Silina Dmitrijs Spiridonovs
Zemes ierīkotāja Inese ANDERSONE	Sertifikāta Nr. AA0071. Izdots (22 12 2010.) derīgs līdz (21 12 2025.)
Projekts izgatavots 19.11.2024.	

Inese Andersone
Telefons: 29453087
e-pasts: inese.projekts77@inbox.lv