


# Funkcionāli nepieciešamā zemes gabala projekts

Zemes vienības kadastra apzīmējums 32600130779,  
adrese Blaumaņa iela 22, Koknese, Aizkraukles novads

Funkcionāli nepieciešamais zemes gabals ēkai Parka ielā 25, Koknesē, Aizkraukles novadā.

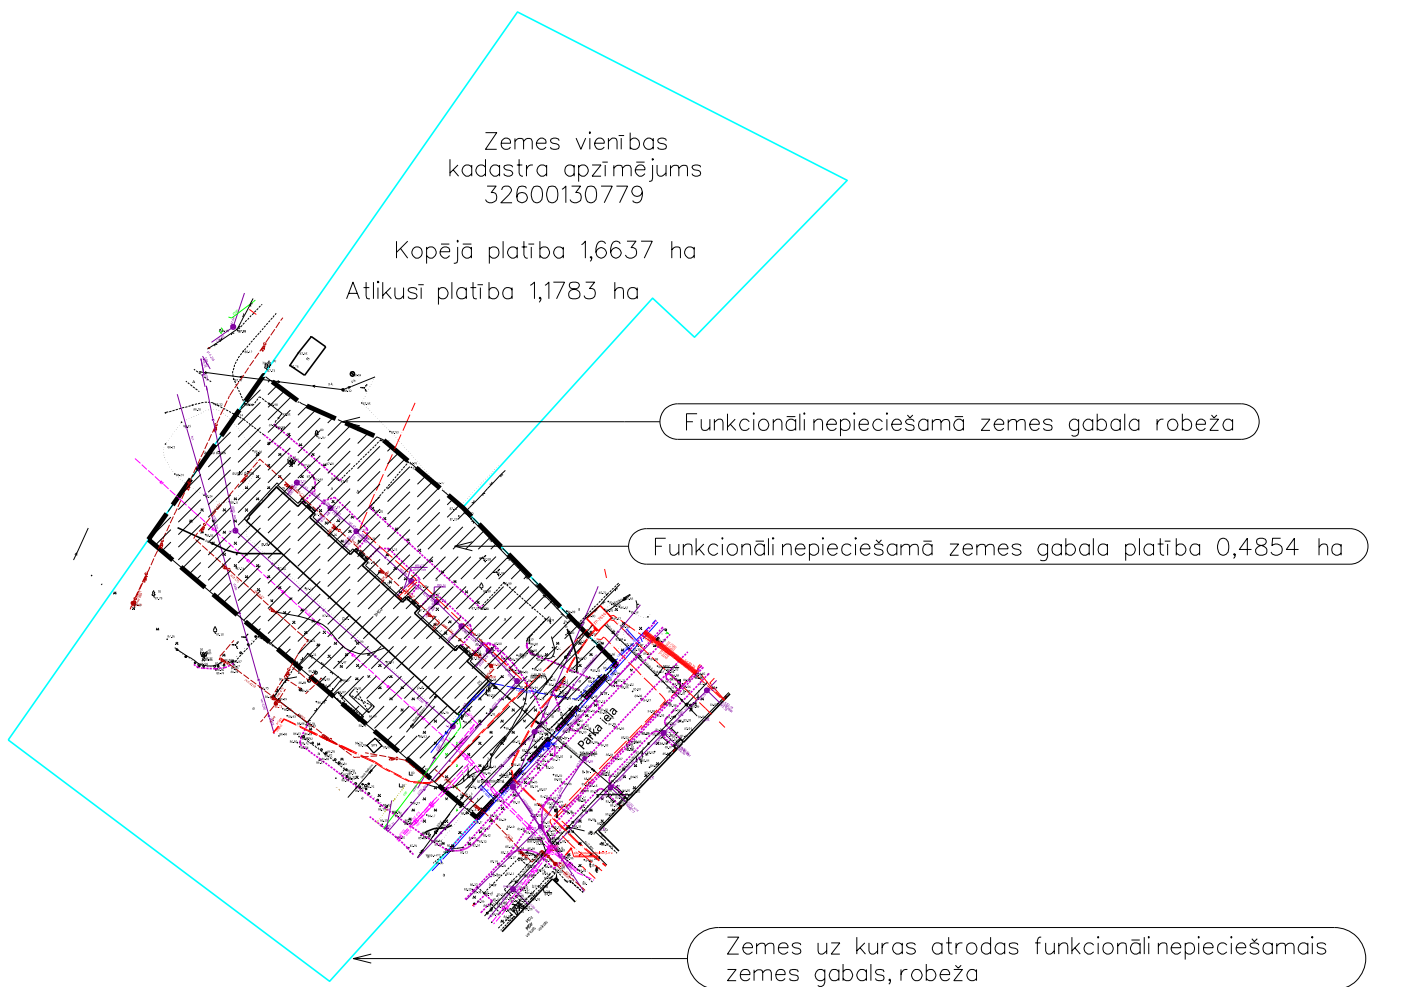

Mērogs 0 10 20 30 40 50 60 70 80 90 100m

Projektu sagatavoja: Aizkraukles novada pašvaldības ĢIS speciālists Didzis Grundulis